

RODINNÉ DOMY CHOTYNĚ

RODINNÝ DŮM RD 01


1. NP

Č.	NÁZEV MÍSTNOSTI	m²
1.01	Zádveří	4,92
1.02	Šatna	3,74
1.03	Chodba	5,91
1.04	Komora	2,11
1.05	Technická místnost	2,70
1.06	Kuchyňský kout	8,81
1.07	Spíž	1,94
1.08	Obývací pokoj	35,22
1.09	Koupelna	6,00
CELKOVÁ PLOCHA		71,35 m²
1.10	Kryté stání	39,42

PARCELA Č.
618 / 19

PLOCHA POZEMKU
1 427 m²

AS

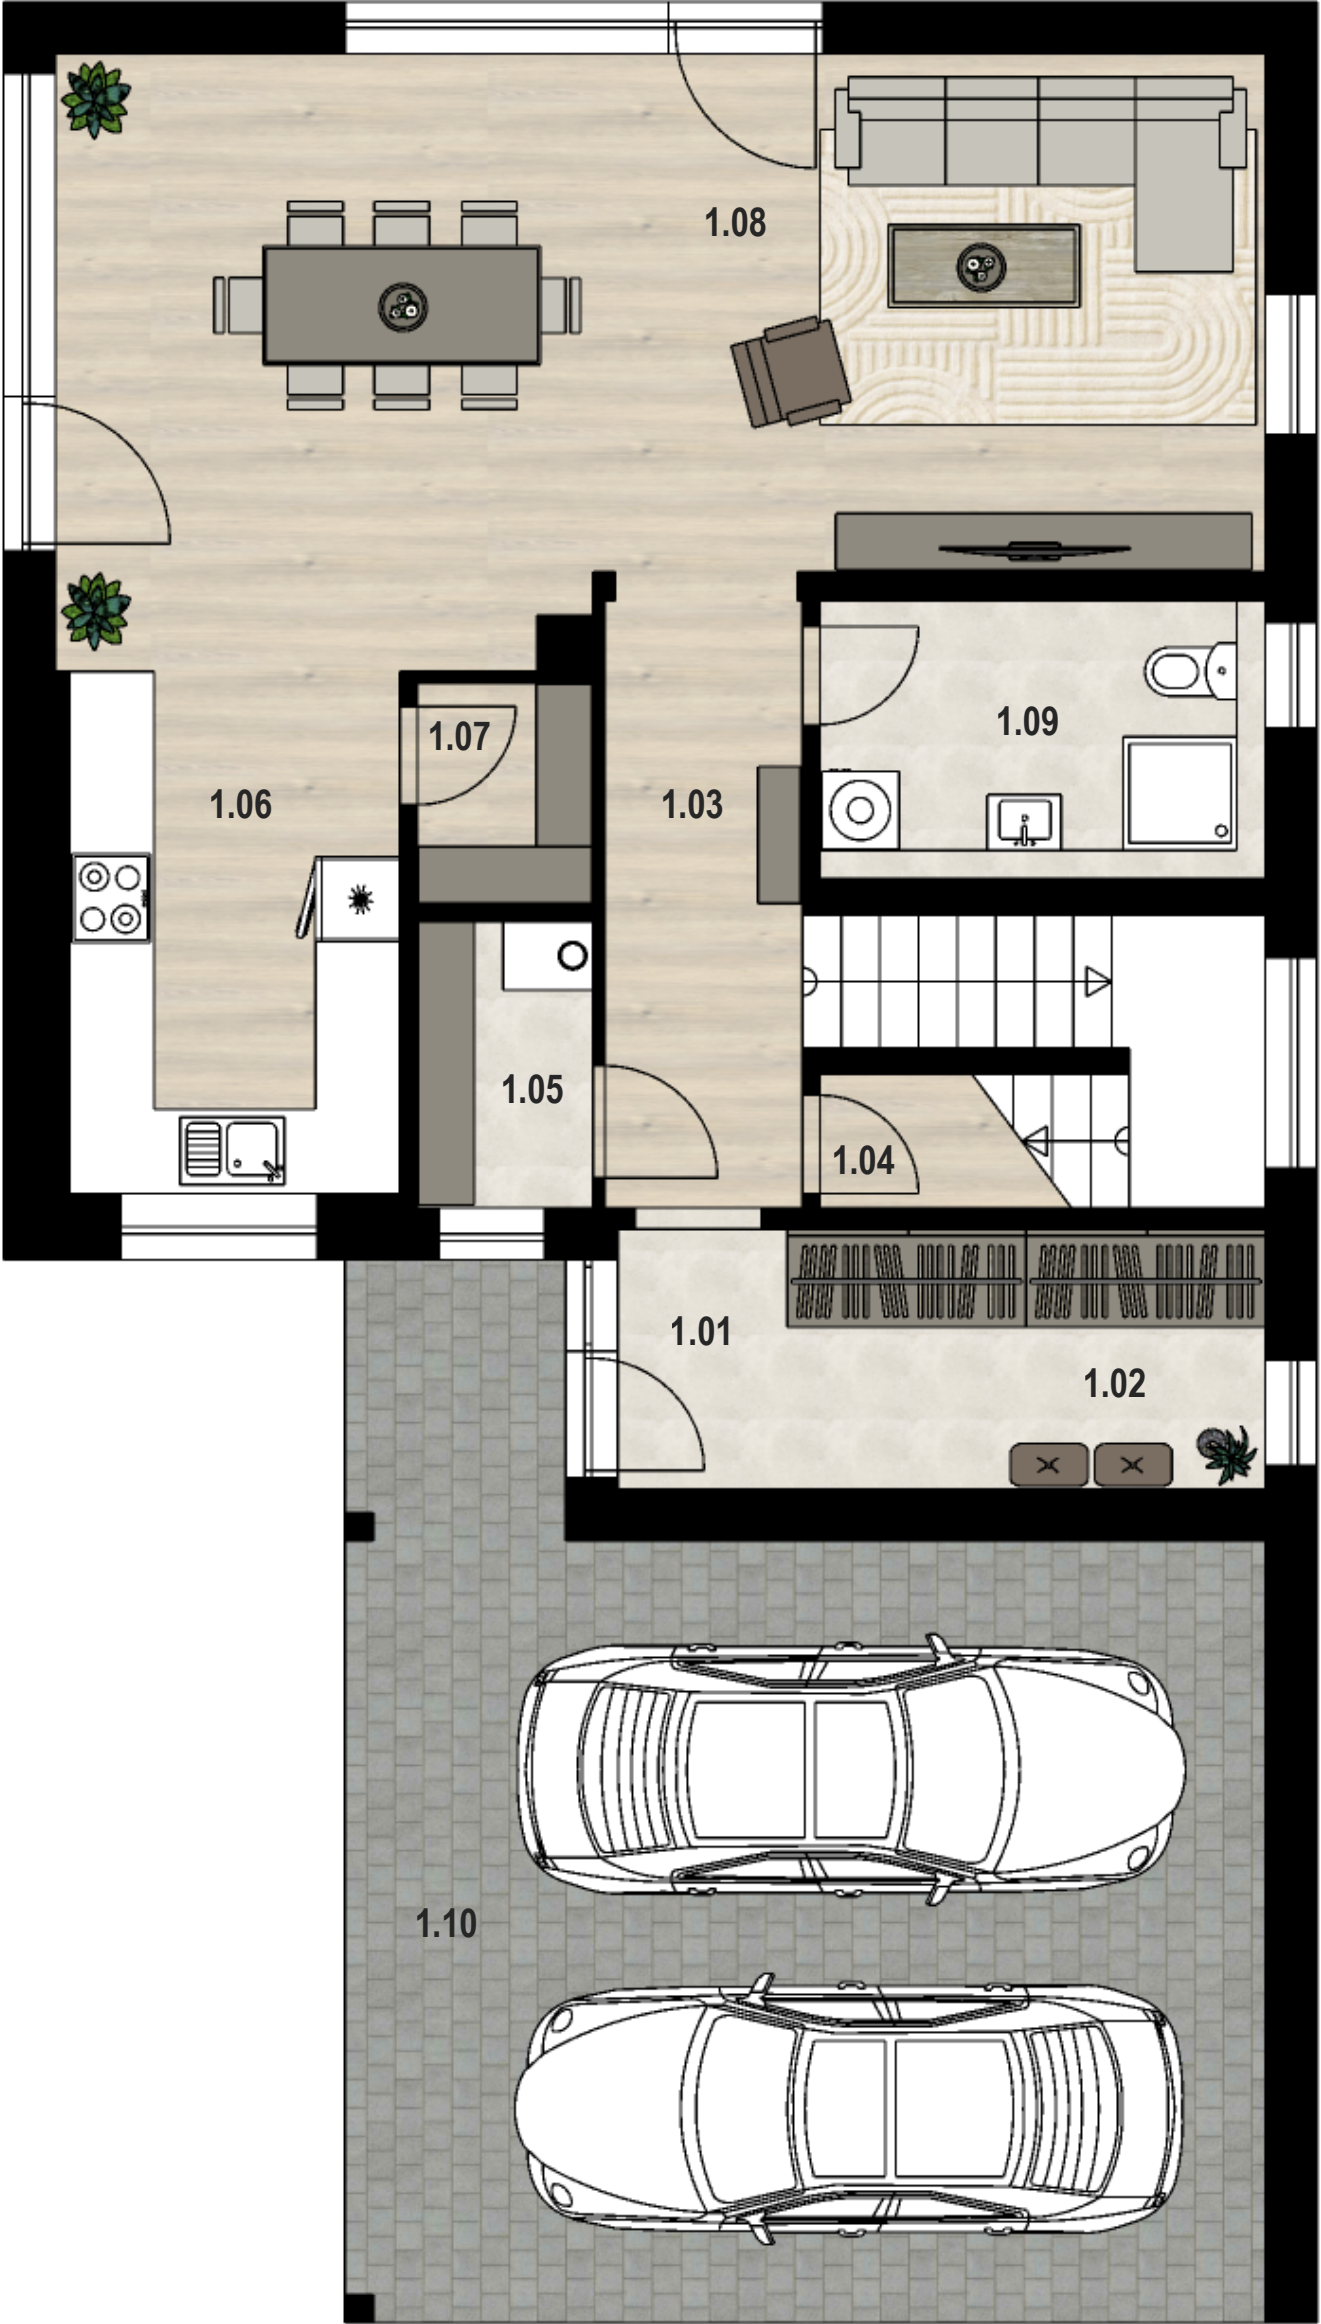

RODINNÉ DOMY CHOTYNĚ

RODINNÝ DŮM RD 01

2. NP

Č.	NÁZEV MÍSTNOSTI	m²
2.01	Schodiště	6,20
2.02	Chodba	7,73
2.03	Pokoj	15,92
2.04	Pokoj	15,65
2.05	Ložnice	13,23
2.06	Koupelna	6,20

CELKOVÁ PLOCHA 64,93 m²

PARCELA Č. 618 / 19 PLOCHA POZEMKU 1 427 m²

