

RODINNÉ DOMY CHOTYNĚ

RODINNÝ DŮM
RD 04


1. NP

Č.	NÁZEV MÍSTNOSTI	m²
1.01	Zádveří	4,92
1.02	Šatna	3,74
1.03	Chodba	5,91
1.04	Komora	2,11
1.05	Technická místnost	2,70
1.06	Kuchyňský kout	8,81
1.07	Spíž	1,94
1.08	Obývací pokoj	35,22
1.09	Koupelna	6,00
CELKOVÁ PLOCHA		71,35 m²
1.10	Kryté stání	39,42

PARCELA Č. 618 / 17

PLOCHA POZEMKU 1 086 m²

AS.

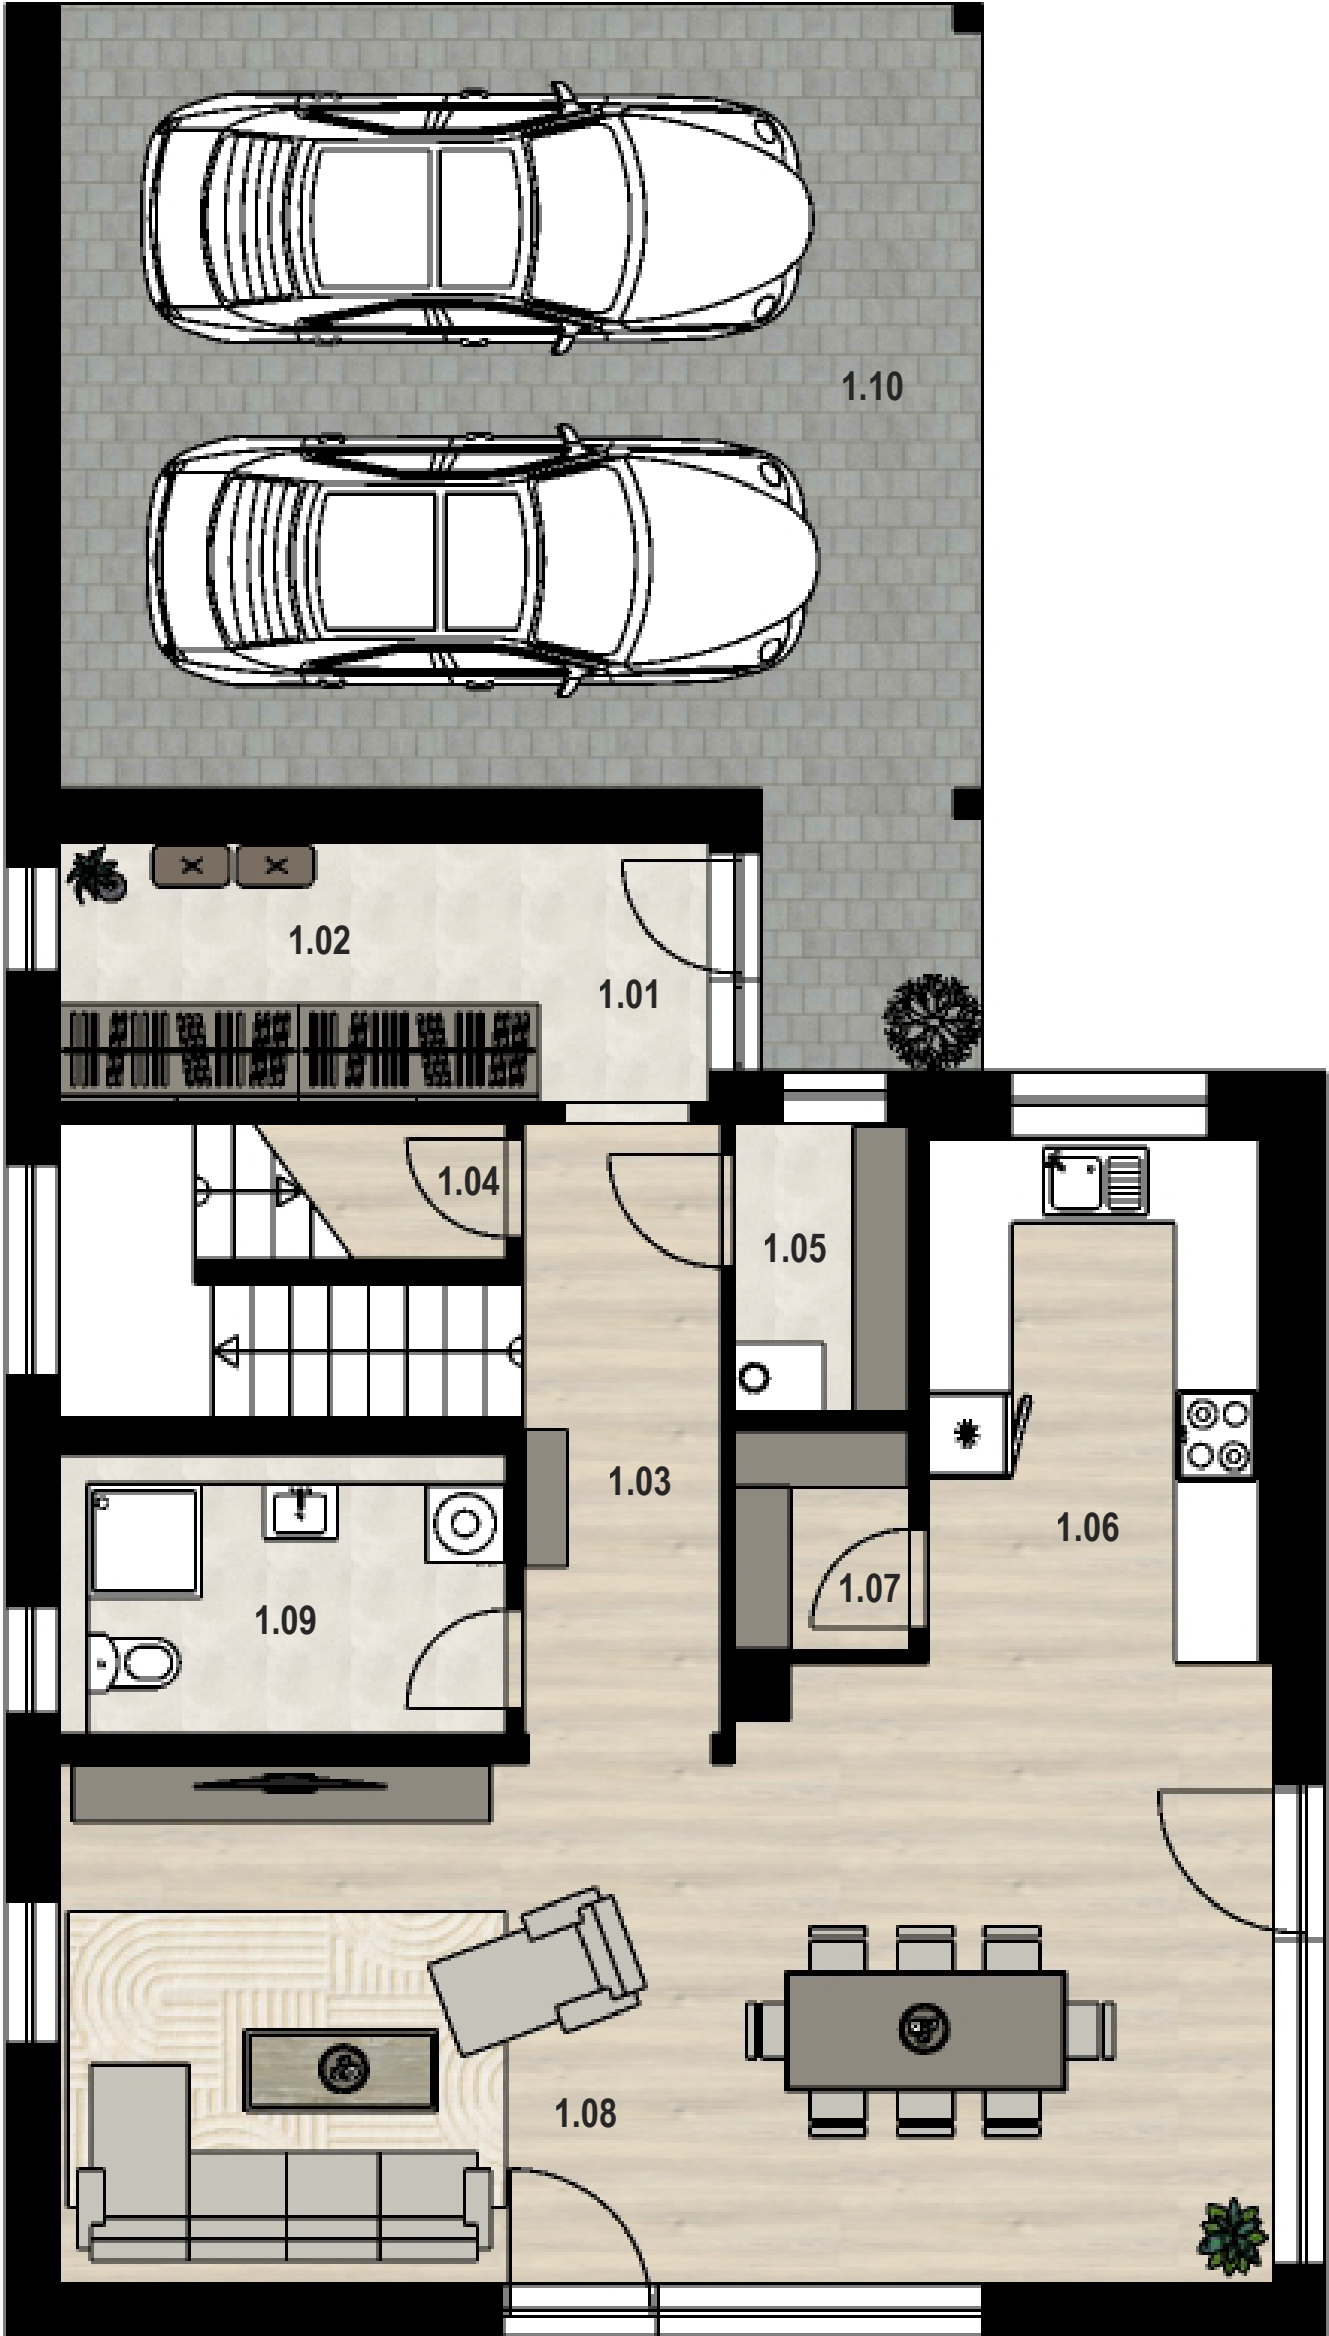

RODINNÉ DOMY CHOTYNĚ

RODINNÝ DŮM

RD 04

2. NP

Č.	NÁZEV MÍSTNOSTI	m²
2.01	Schodiště	6,20
2.02	Chodba	7,73
2.03	Pokoj	15,92
2.04	Pokoj	15,65
2.05	Ložnice	13,23
2.06	Koupelna	6,20

CELKOVÁ PLOCHA

64,93 m²

PARCELA Č.

618 / 17

PLOCHA POZEMKU

1 086 m²

