

RODINNÉ DOMY CHOTYNĚ

RODINNÝ DŮM
RD 06

1. NP

Č.	NÁZEV MÍSTNOSTI	m²
1.00	Garáž	32,19
1.01	Zádveří	6,52
1.02	Šatna	2,49
1.03	Chodba	8,90
1.04	WC	2,14
1.05	Koupelna	6,95
1.06	Technická místnost	3,27
1.07	Pokoj	12,32
1.08	Pokoj	11,81
1.09	Ložnice	12,63
1.10	Obývací pokoj + KK	41,38
1.11	Spíž	1,85
CELKOVÁ PLOCHA		142,43 m²
1.12	Závětrí	10,04

PARCELA Č. 618 / 15
PLOCHA POZEMKU 1 251 m²

AS



RODINNÉ DOMY CHOTYNĚ

RODINNÝ DŮM



RD 06

2. NP

Č.	NÁZEV MÍSTNOSTI	m ²
2.01	Půdní prostor	88,9

CELKOVÁ PLOCHA 88,9 m²

PARCELA Č.	PLOCHA POZEMKU
618 / 15	1 251 m ²

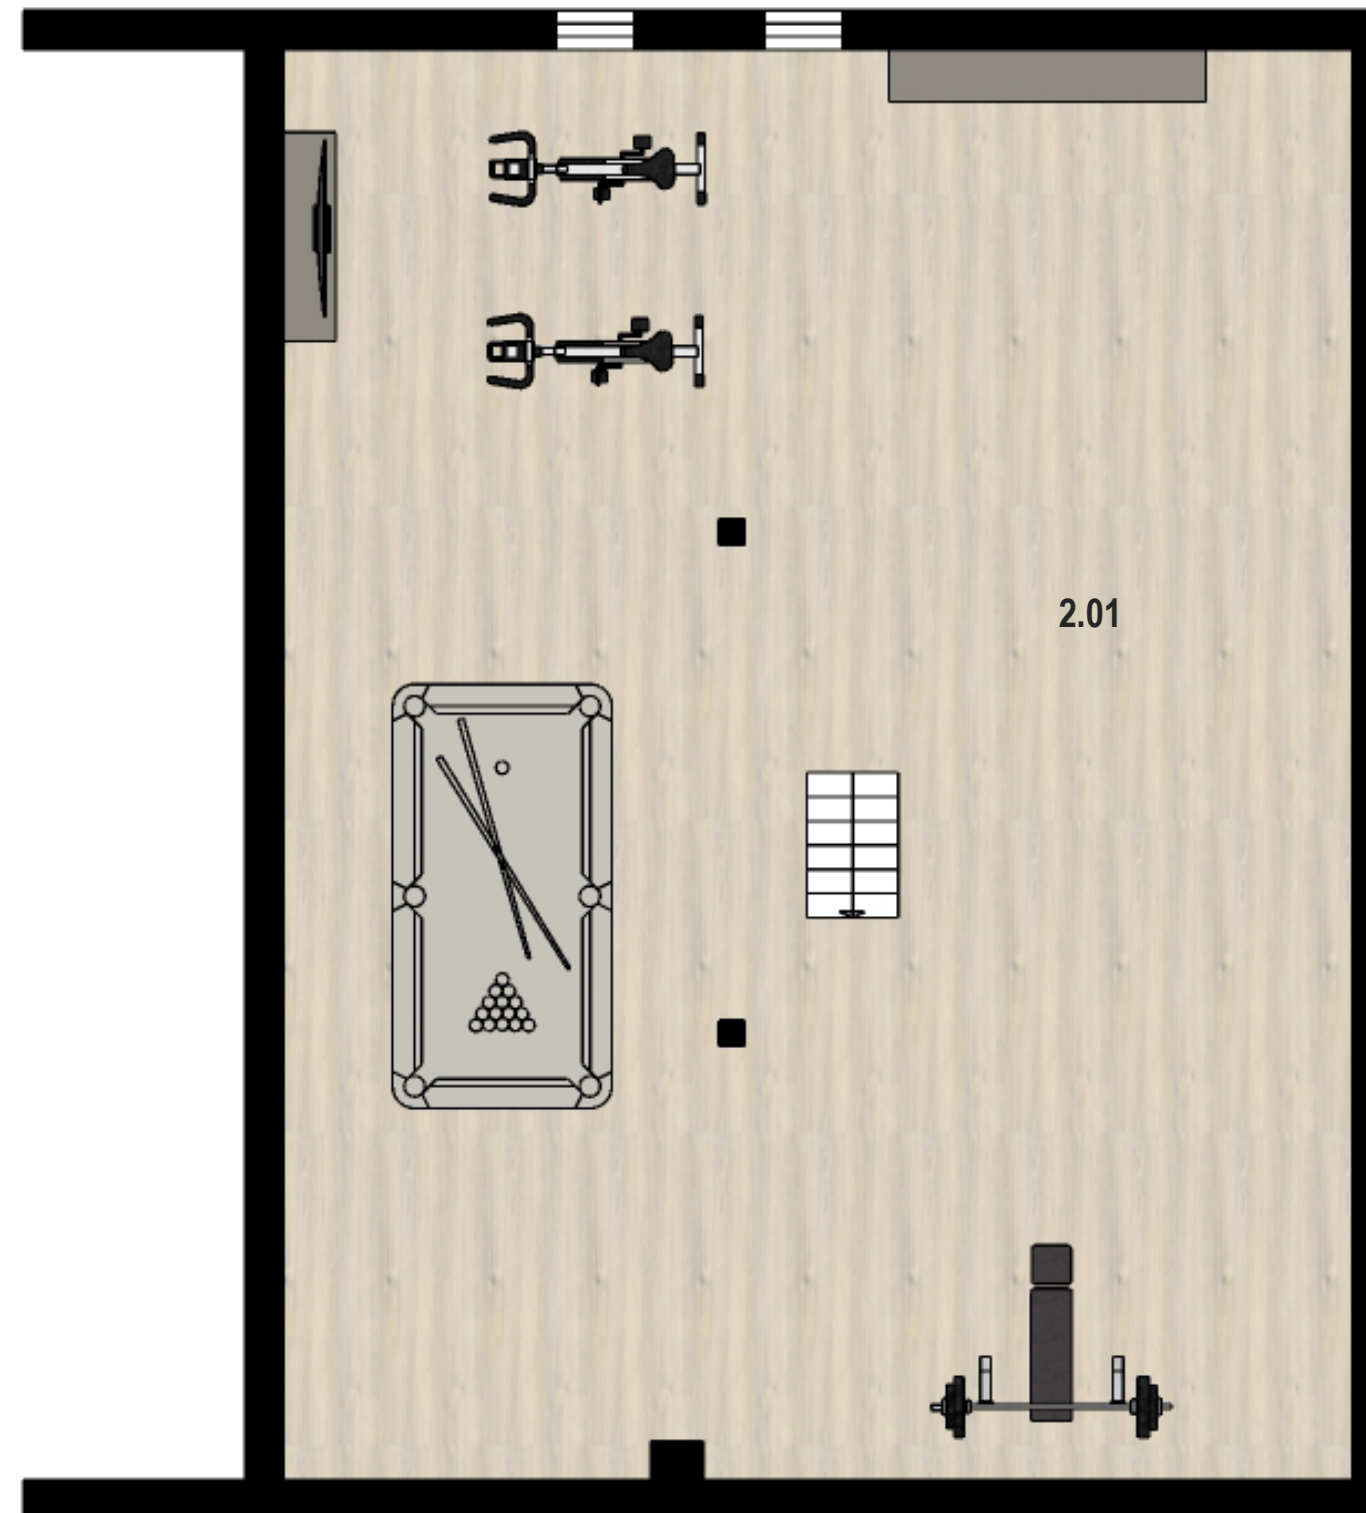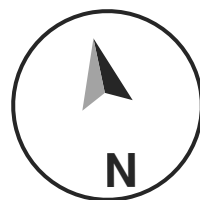

AS.