


POBŘEŽNÍ 22

BYTOVÁ JEDNOTKA 2+kk

č.02

1. NP

Č.	NÁZEV MÍSTNOSTI	m ²
1.01	Obývací pokoj + KK	15,9
1.02	Ložnice	14,4
1.03	Koupelna + WC	4,6
PLOCHA BYTU		34,9 m ²
1.04	Dvorek	20,8
CELKOVÁ PLOCHA		55,7 m ²

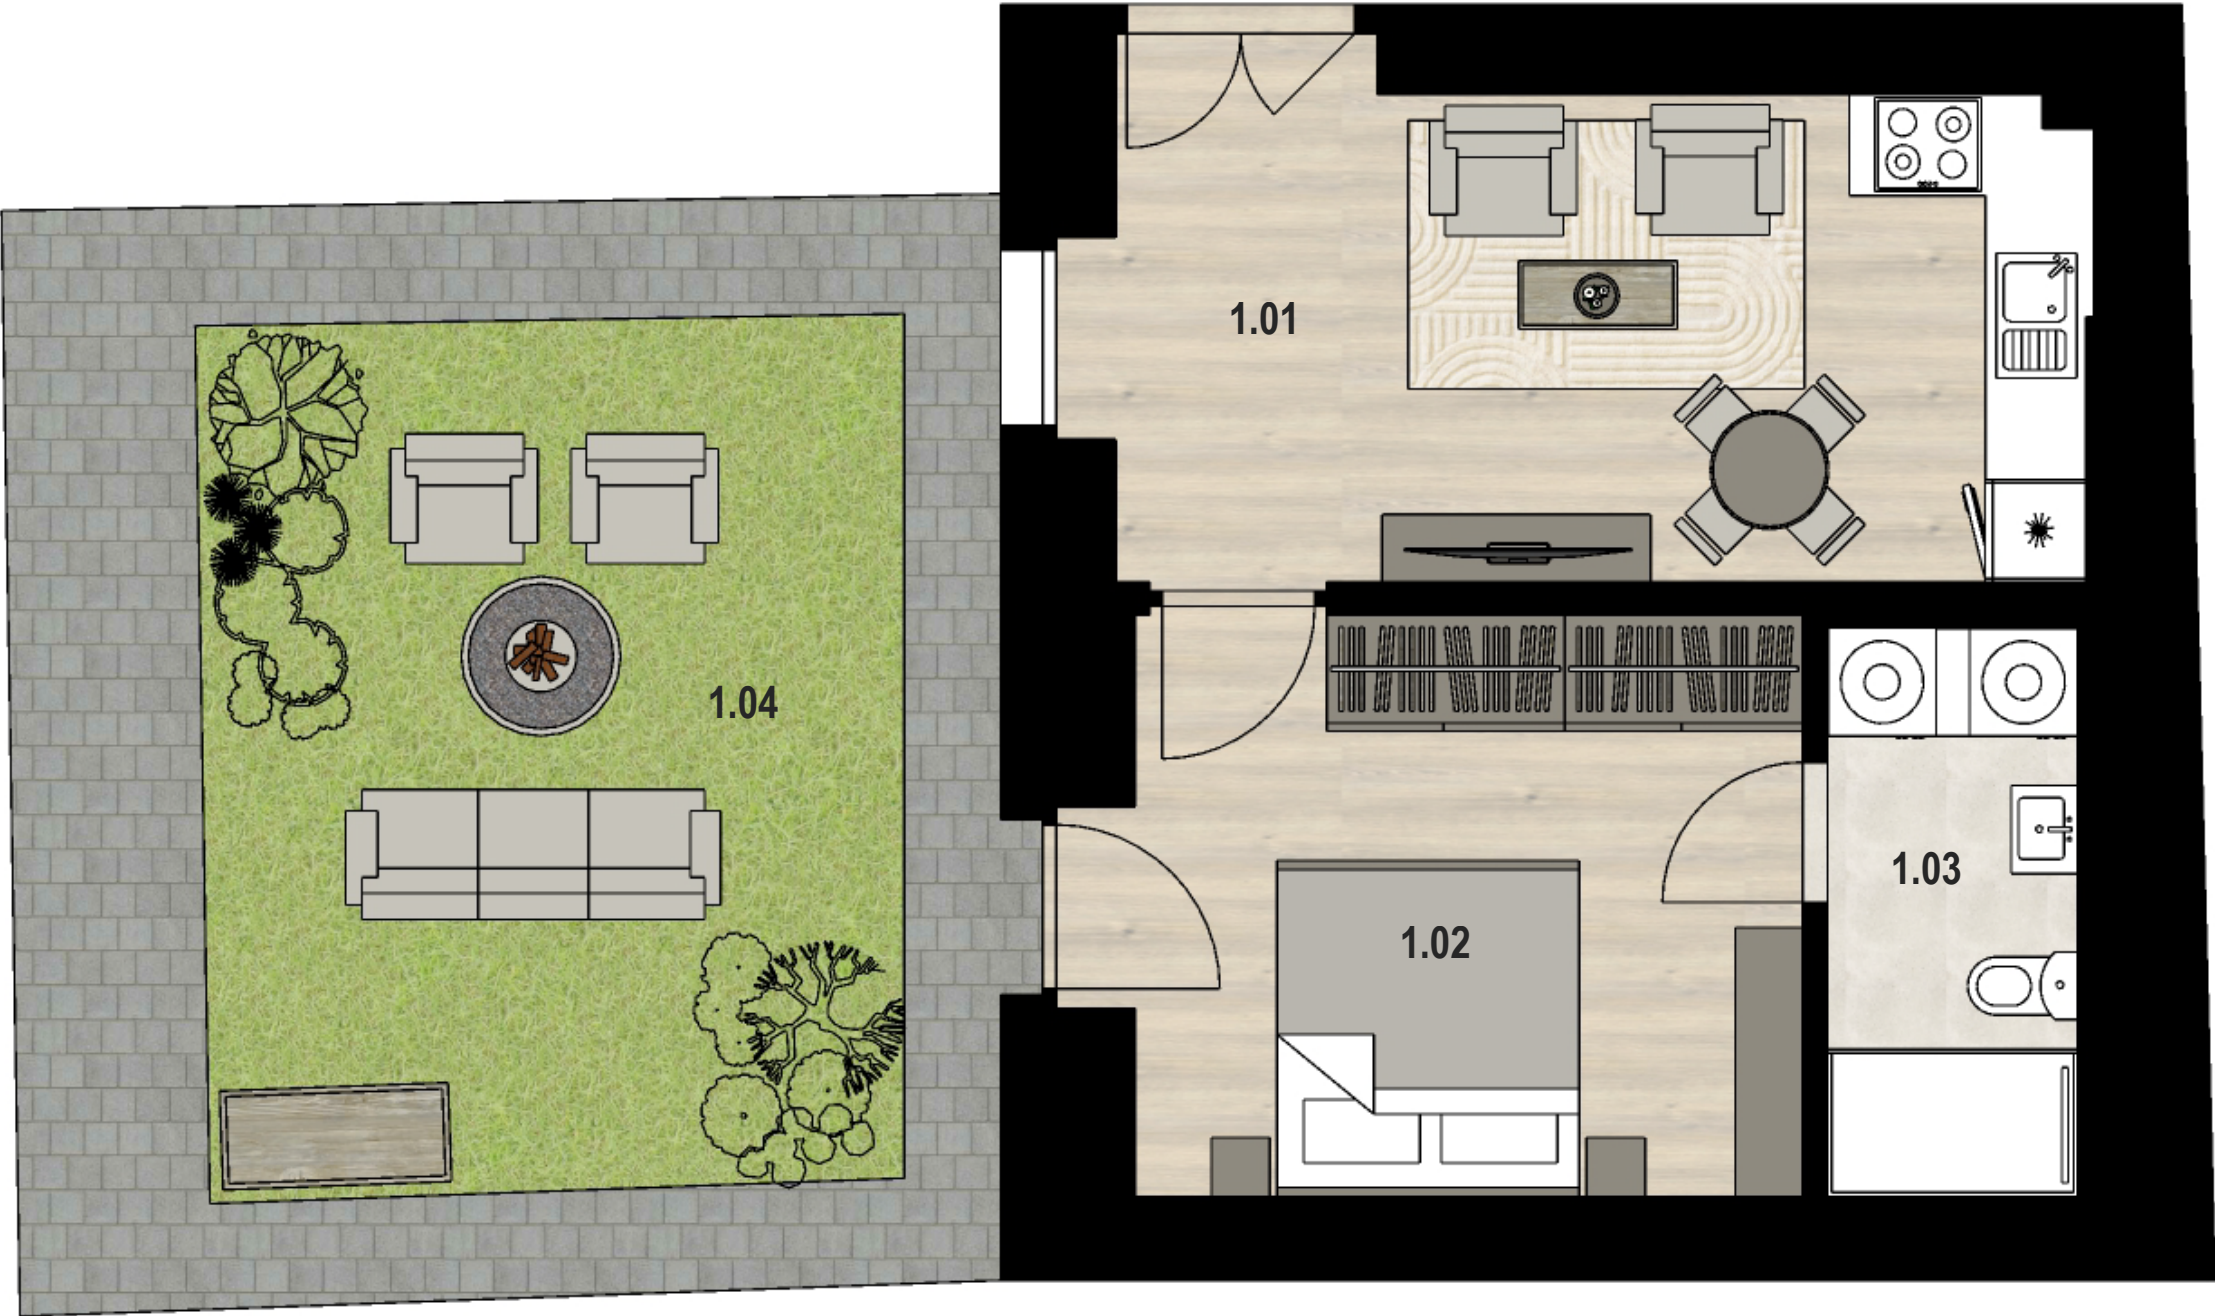

Artem Saykin



umístění na podlaží

