

POBŘEŽNÍ 22

KOMERČNÍ PROSTORY

komerce 1. NP


Č. NÁZEV MÍSTNOSTI

1.01 Komerční prostory

1.02 Jednací místnost

PLOCHA 72,2 m²

Artem Saykin

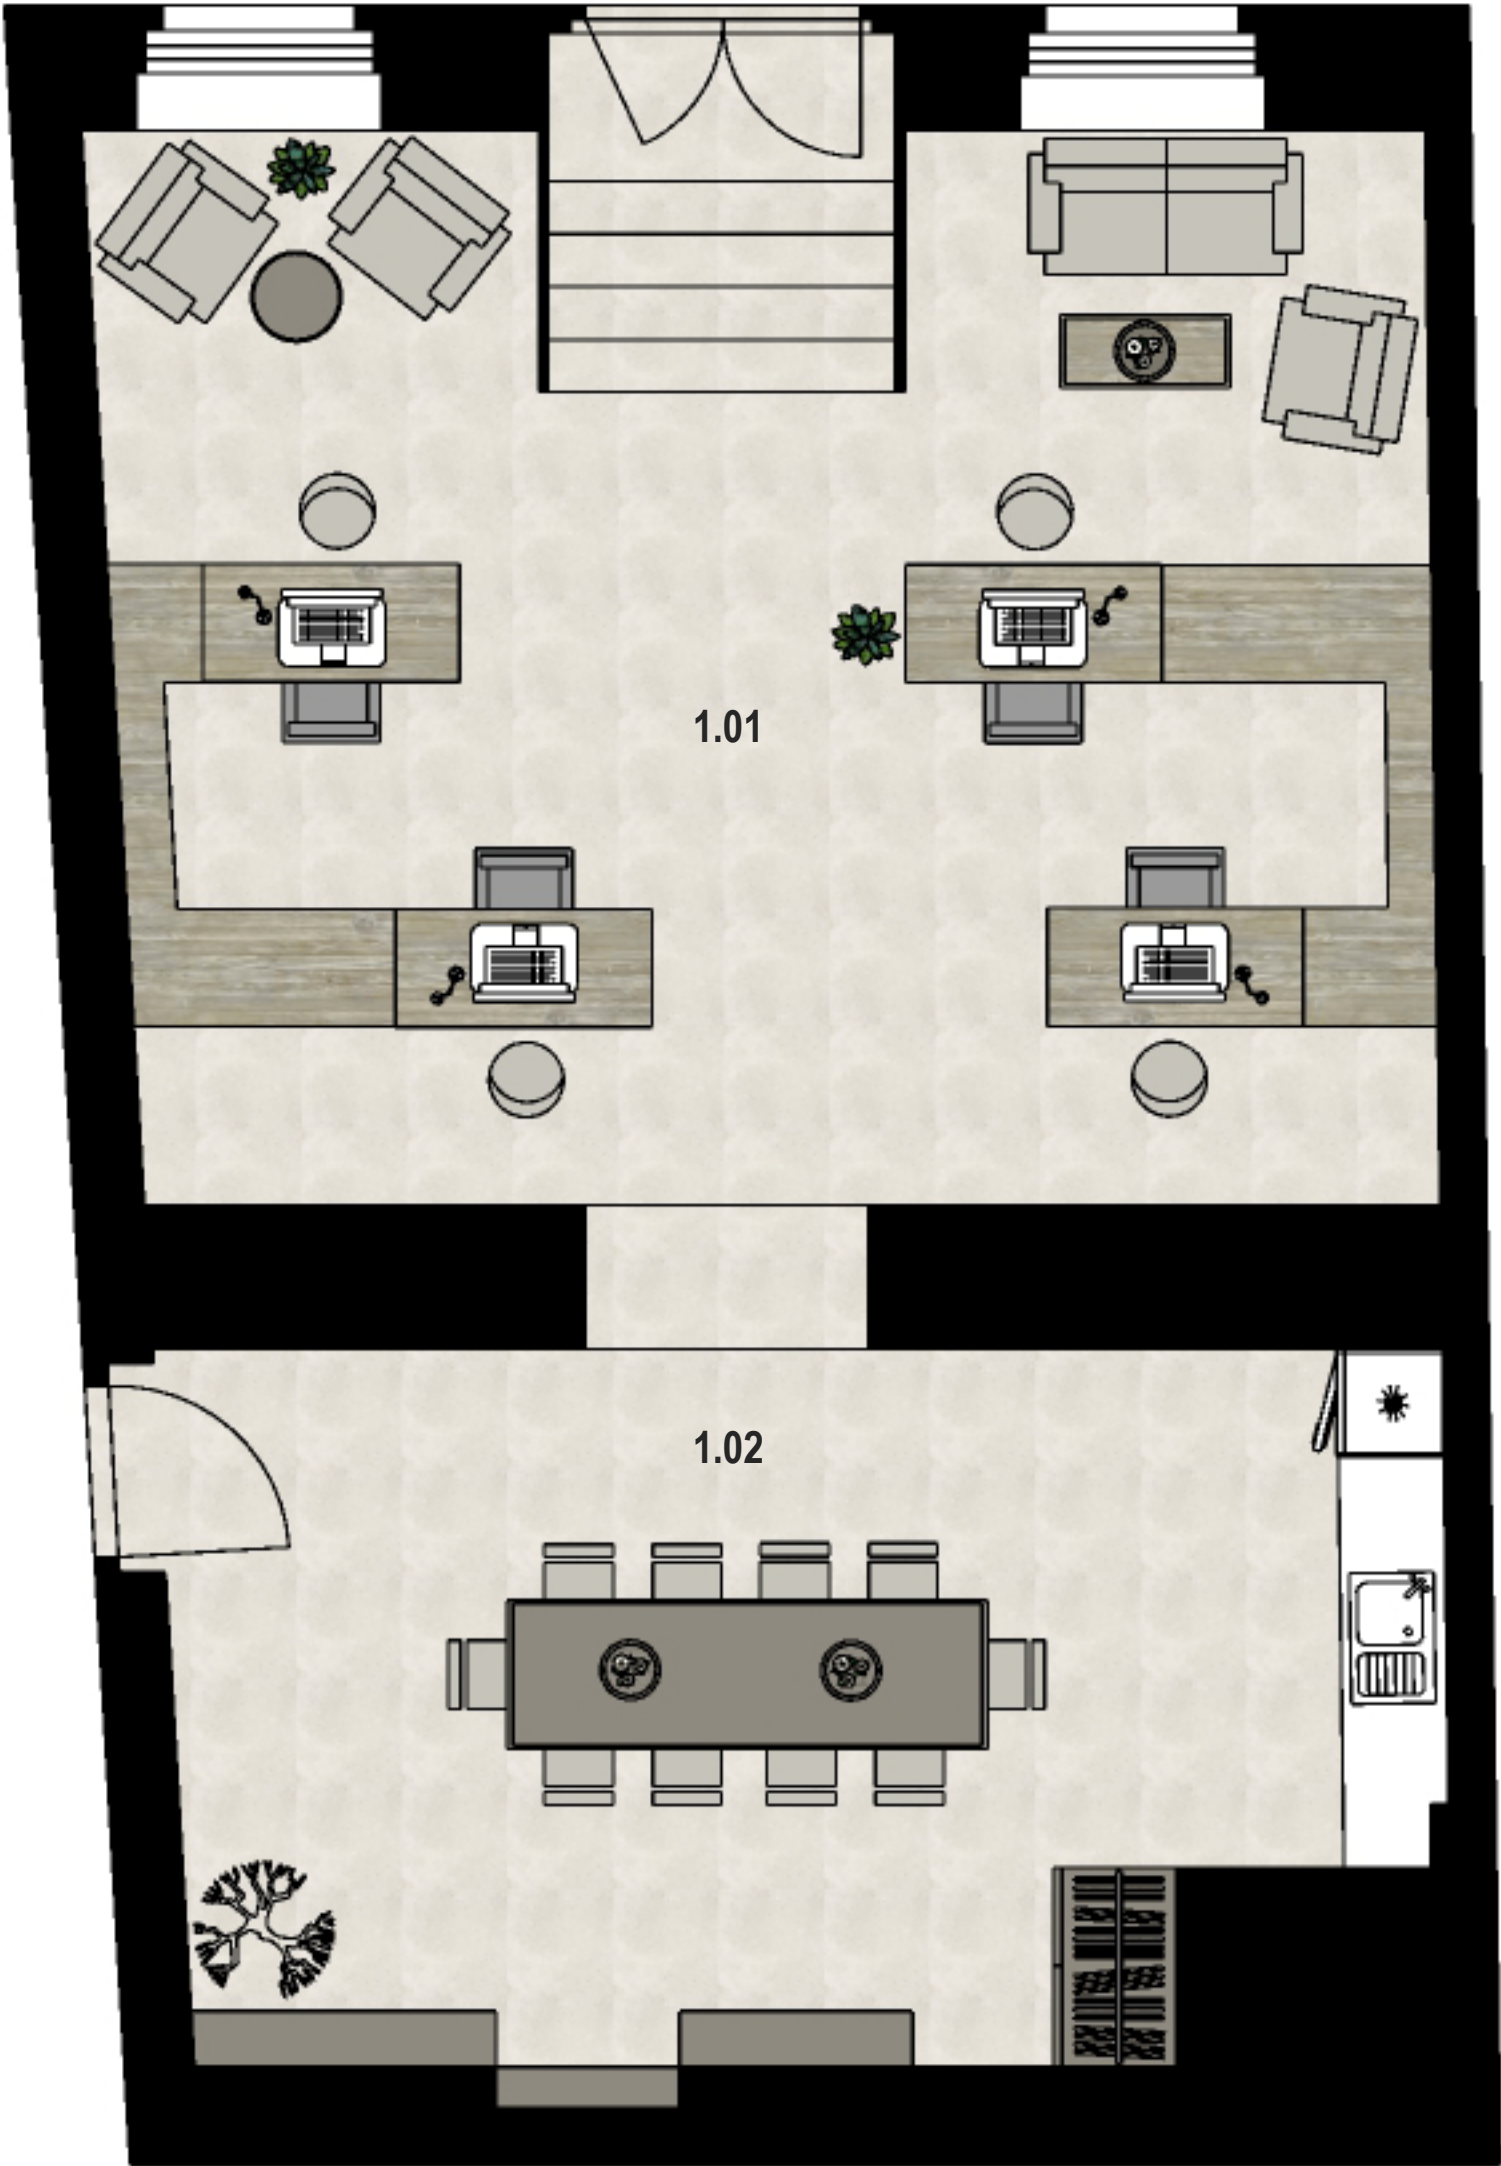

umístění na podlaží

