


POBŘEŽNÍ 22

BYTOVÁ JEDNOTKA 3+1

č.03

2. NP

Č.	NÁZEV MÍSTNOSTI	m ²
1.01	Zádveří	4,1
1.02	Koupelna	3,9
1.03	Kuchyně	12,2
1.04	Komora	4,9
1.05	Jídelna + obývací pokoj	20,4
1.06	Ložnice + šatna	17,8
1.07	Pracovna	8,0
PLOCHA BYTU		71,3 m ²
Sklep č. 9		2,2
CELKOVÁ PLOCHA		73,5 m ²

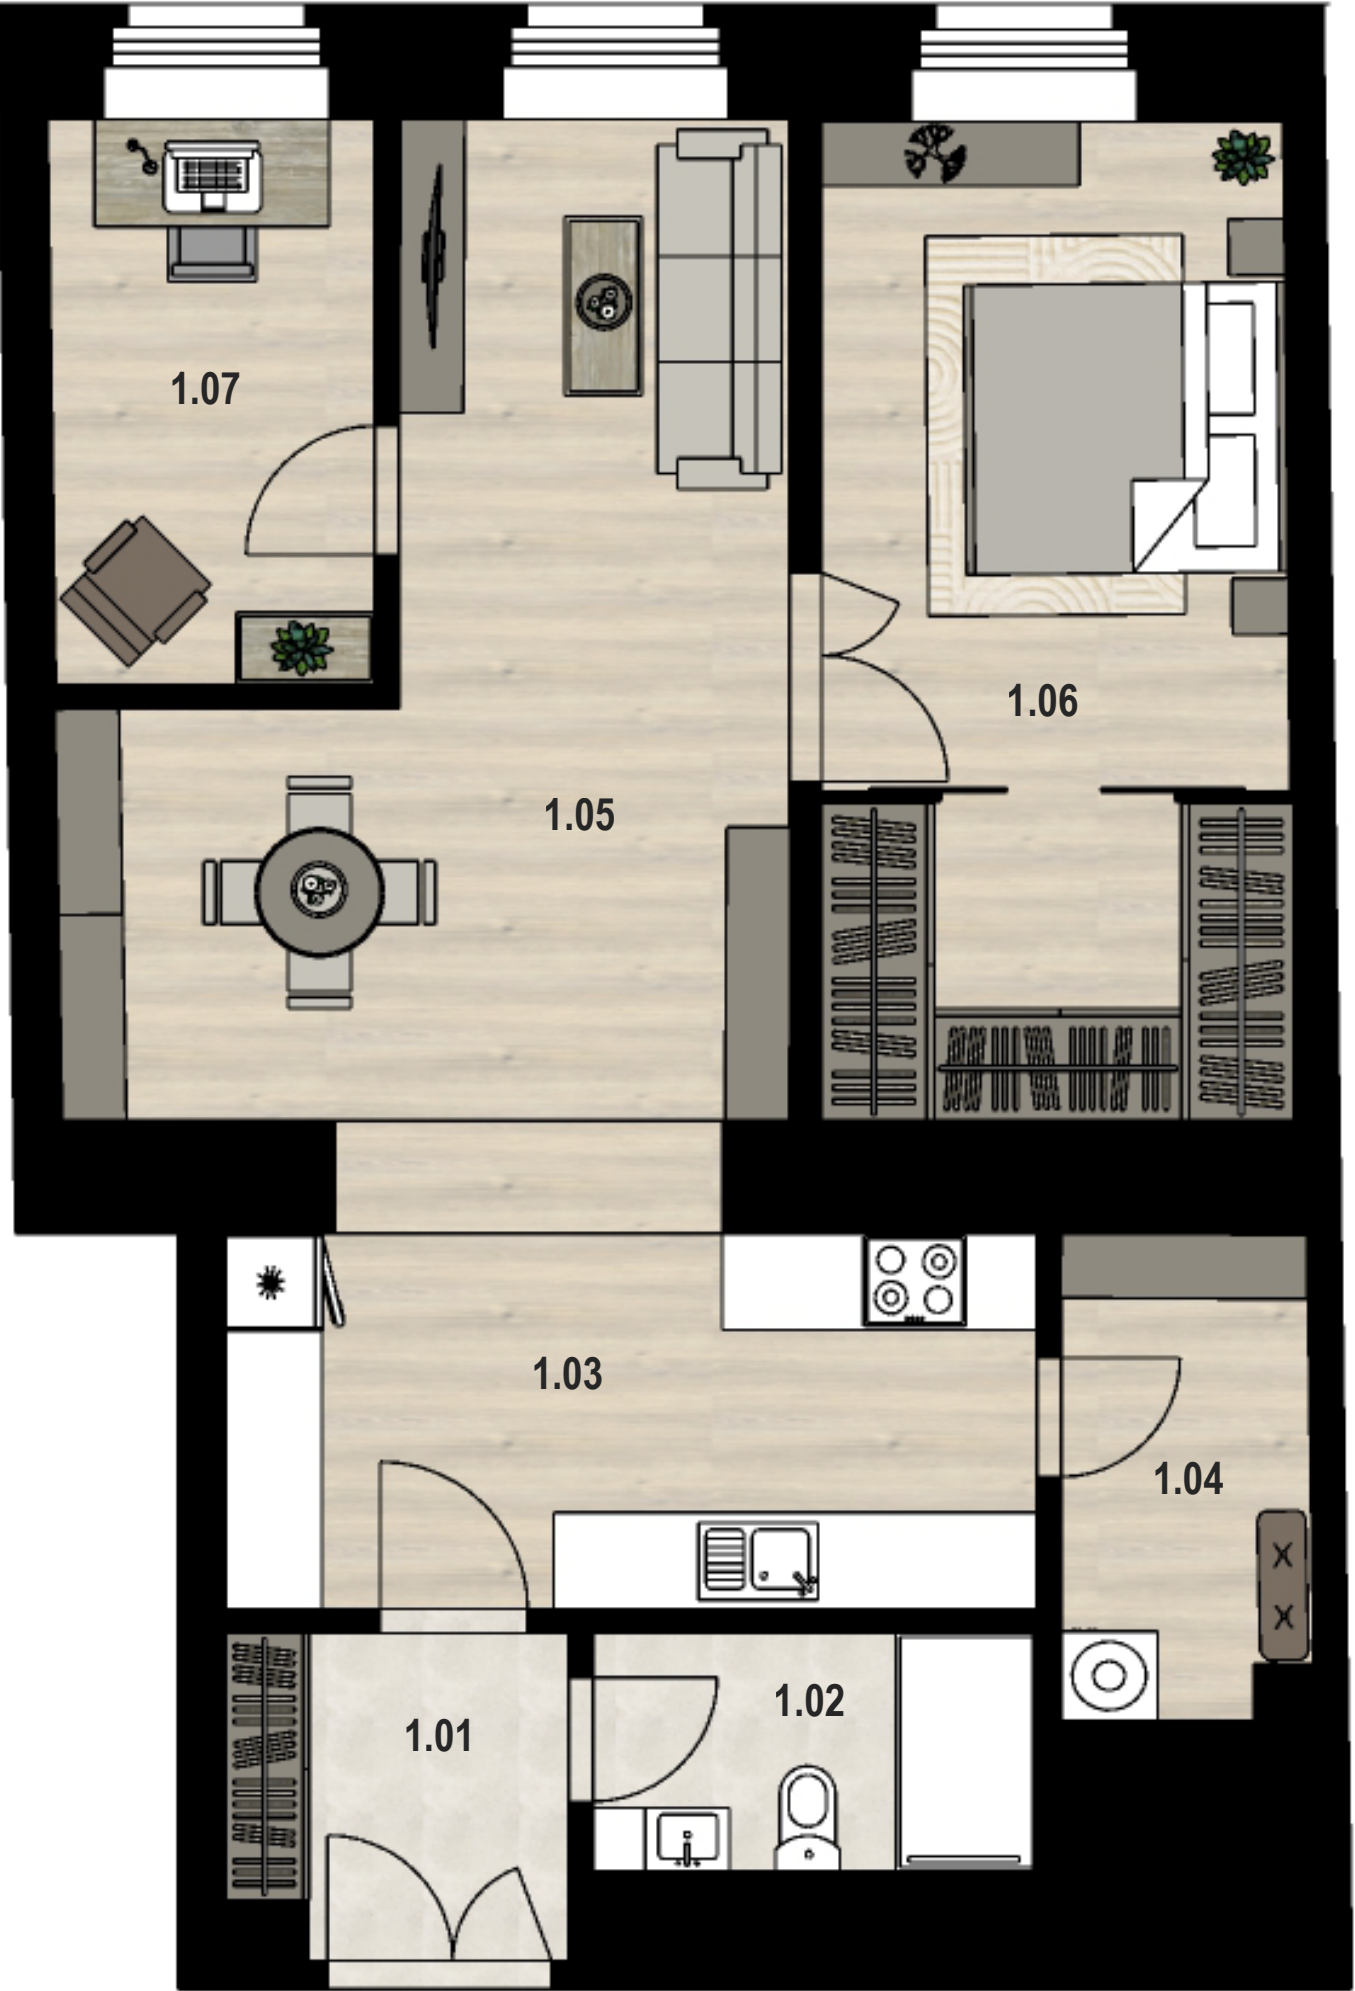

Artem Saykin

umístění na podlaží

