

POBŘEŽNÍ 22


BYTOVÁ JEDNOTKA 2+kk

Č.04

2. NP

Č.	NÁZEV MÍSTNOSTI	m ²
1.01	Zádveří	7,4
1.02	Chodba	5,4
1.03	Obývací pokoj + KK	30,0
1.04	Ložnice	16,4
1.05	Koupelna + WC	4,2
1.06	Komora	2,9
PLOCHA BYTU		66,3 m ²
1.07	Pavlač	5,4
Sklep č. 1		1,7
CELKOVÁ PLOCHA		73,4 m ²

Artem Saykin

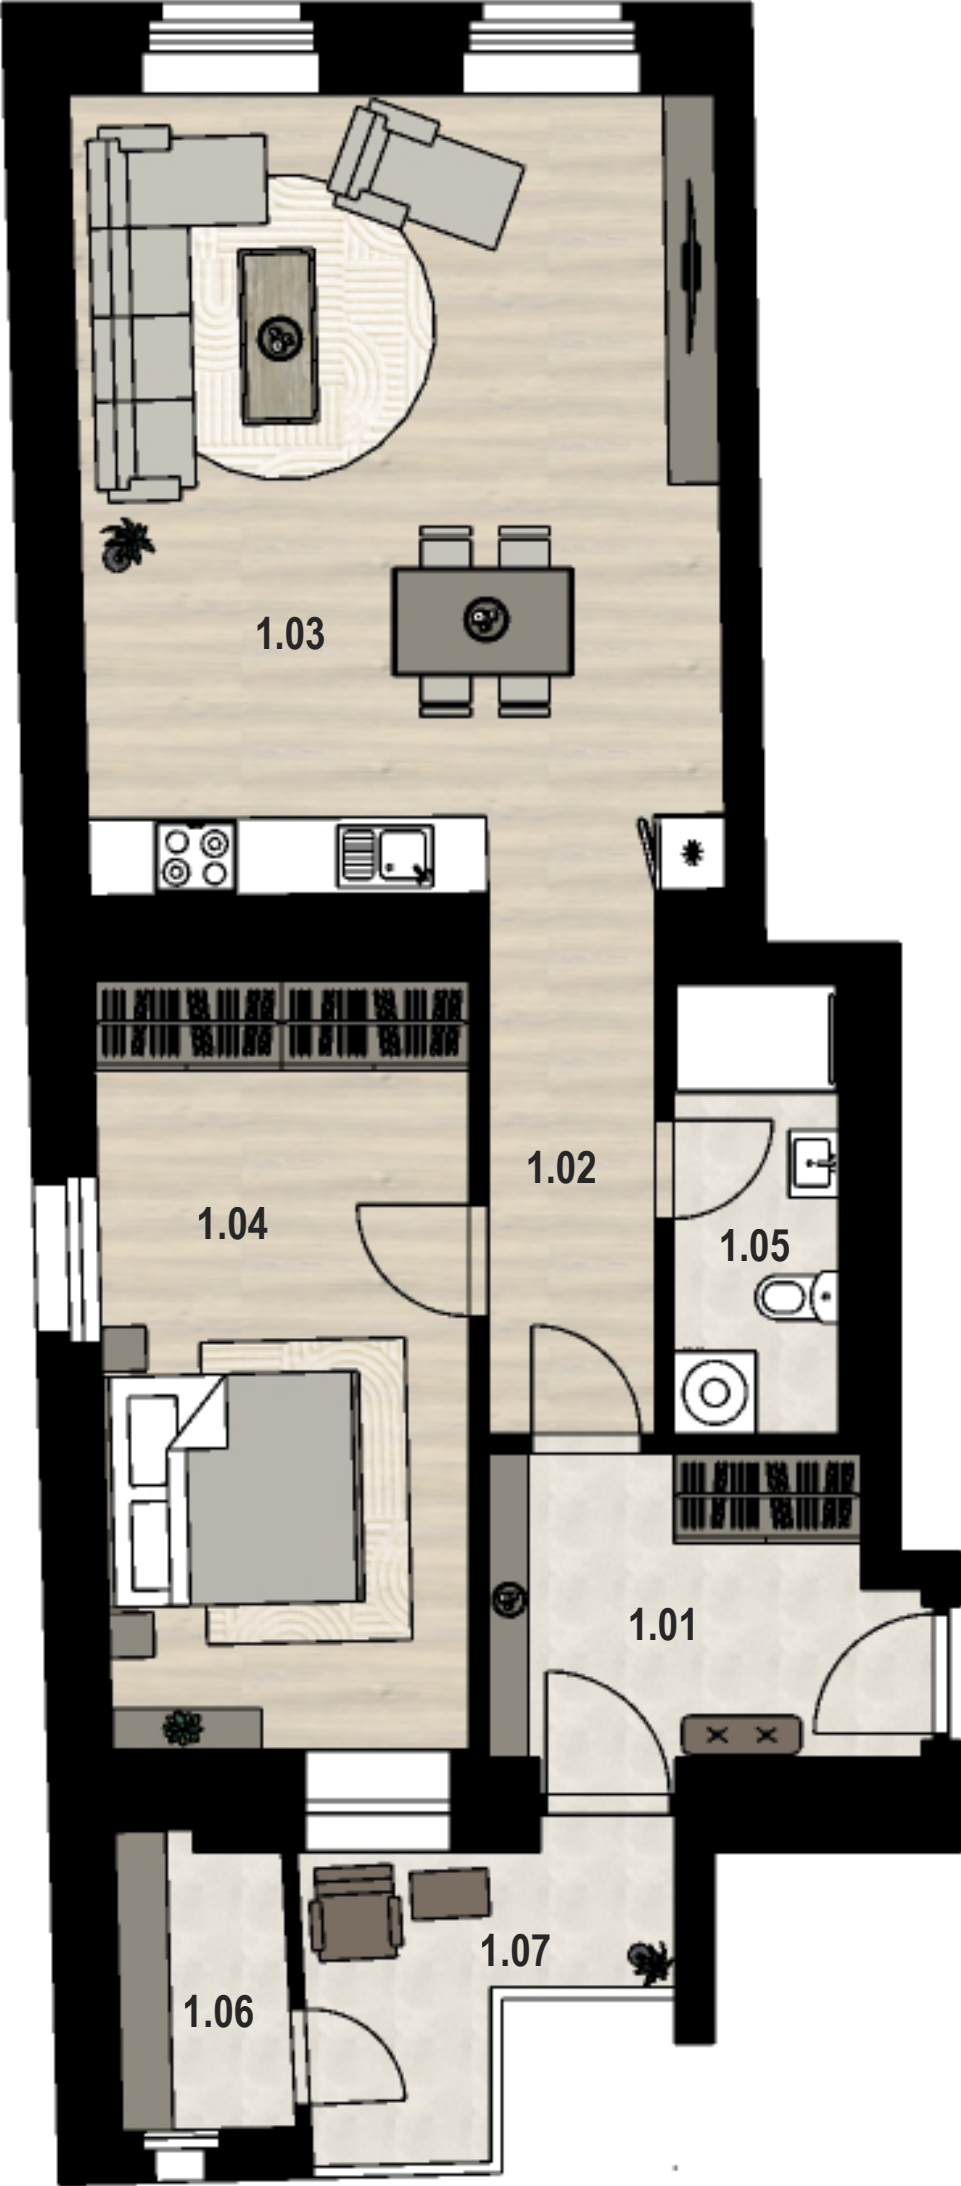

umístění na podlaží

