


POBŘEŽNÍ 22

BYTOVÁ JEDNOTKA 3+1

č.06

3. NP

Č.	NÁZEV MÍSTNOSTI	m ²
1.01	Zádveří	4,0
1.02	Koupelna	3,9
1.03	Kuchyně	11,8
1.04	Komora	4,8
1.05	Jídelna + obývací pokoj	20,0
1.06	Ložnice + šatna	17,9
1.07	Pracovna	8,0
PLOCHA BYTU		70,4 m ²
Sklep č. 7		1,7
CELKOVÁ PLOCHA		72,1 m ²

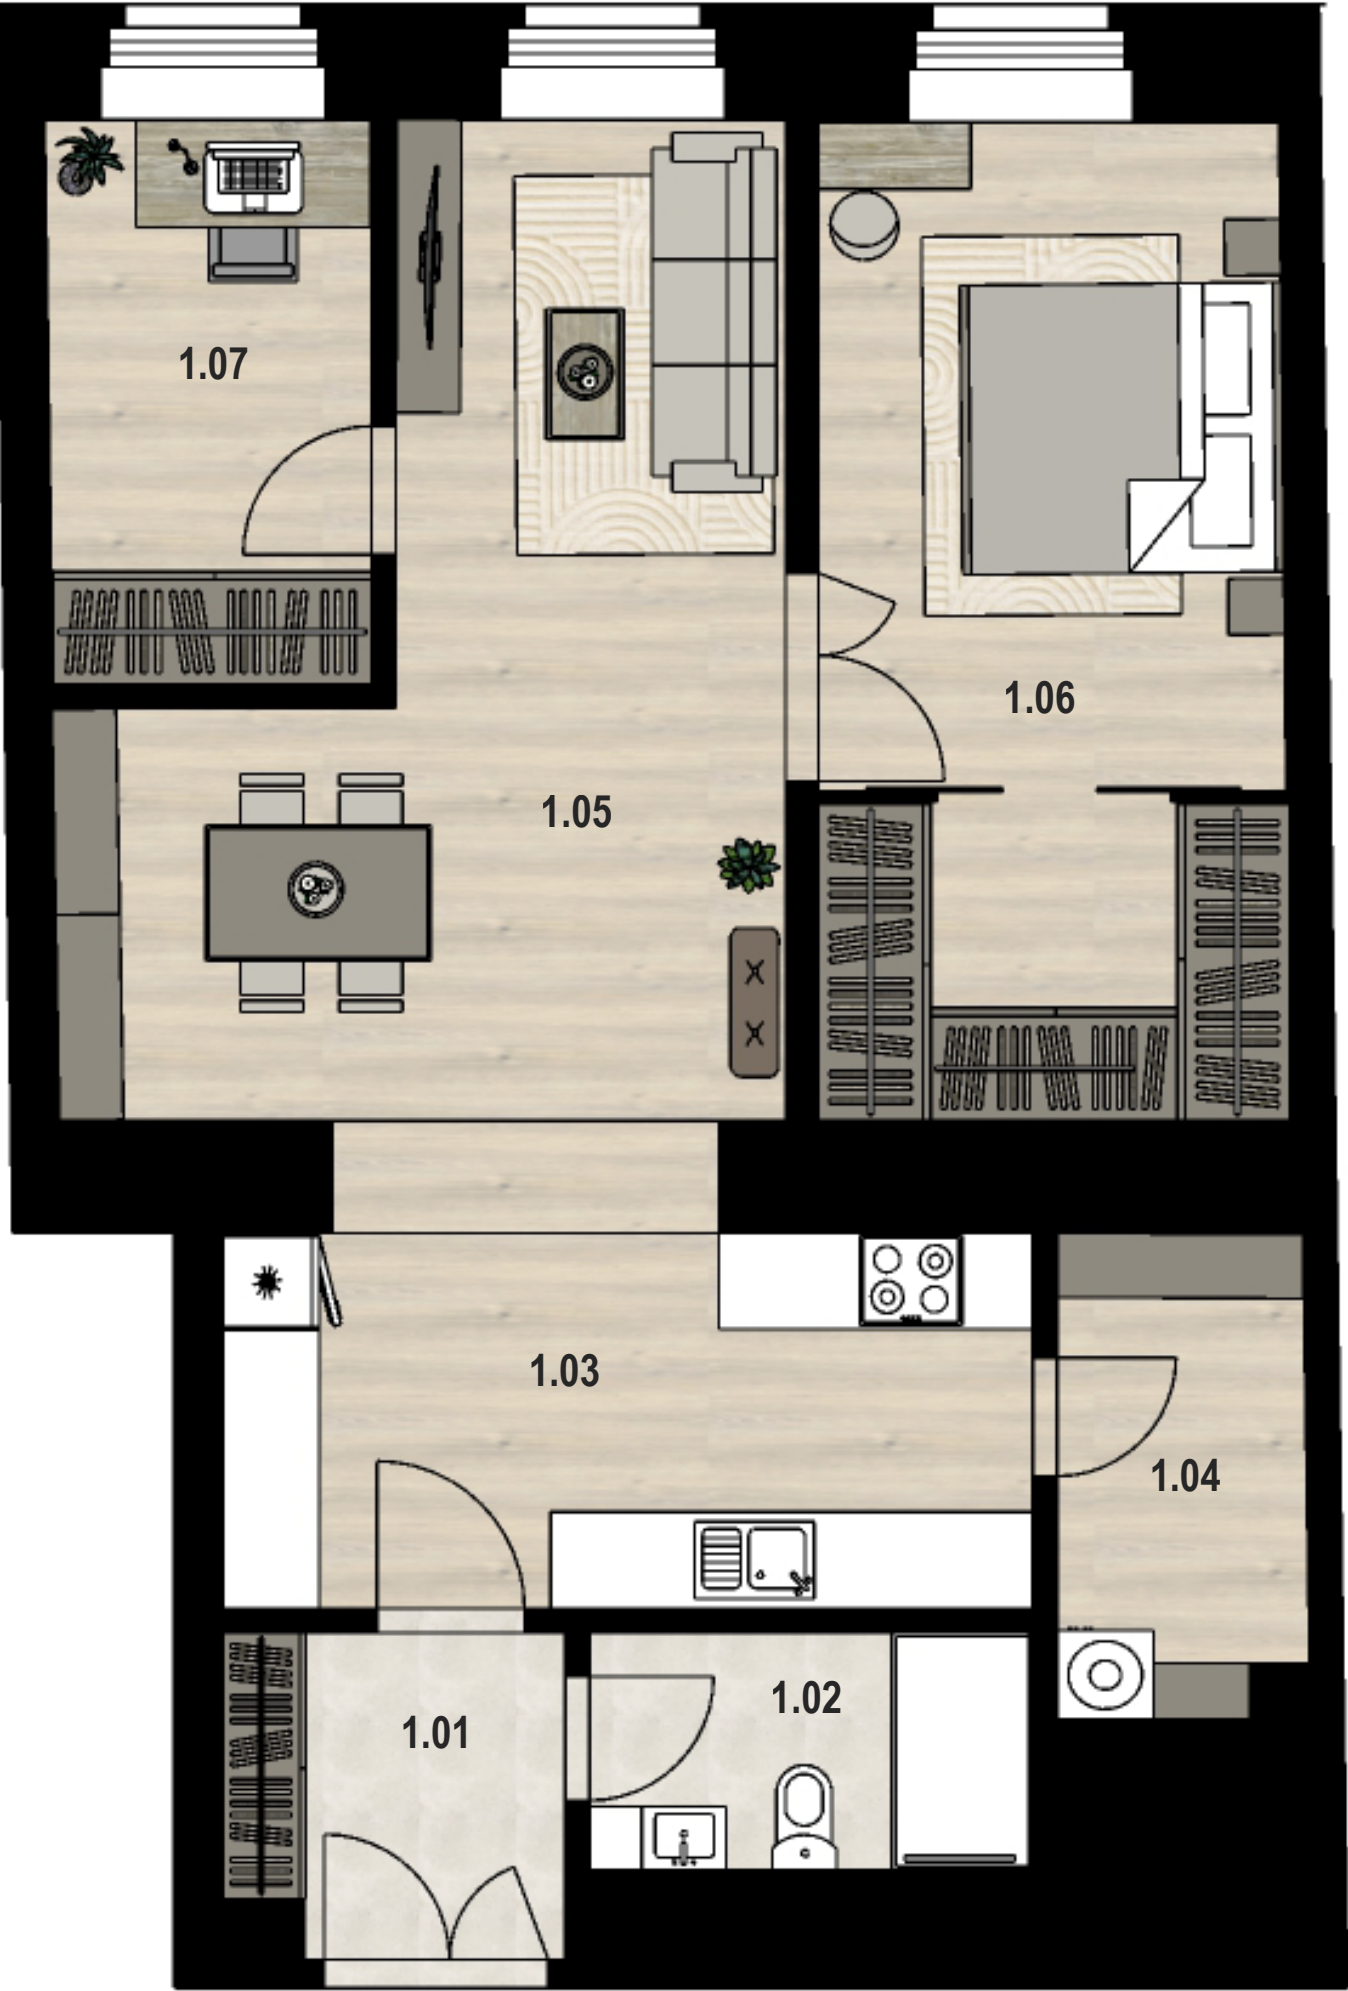

Artem Saykin

umístění na podlaží

