

POBŘEŽNÍ 22


BYTOVÁ JEDNOTKA 2+kk

č.07

3. NP

Č.	NÁZEV MÍSTNOSTI	m ²
1.01	Zádveří	7,4
1.02	Chodba	5,2
1.03	Obývací pokoj + KK	29,5
1.04	Ložnice	16,6
1.05	Koupelna + WC	4,1
1.06	Komora	2,9
PLOCHA BYTU		65,7 m ²
1.07	Pavlač	5,4
Sklep č. 6		1,7
CELKOVÁ PLOCHA		72,8 m ²

Artem Saykin

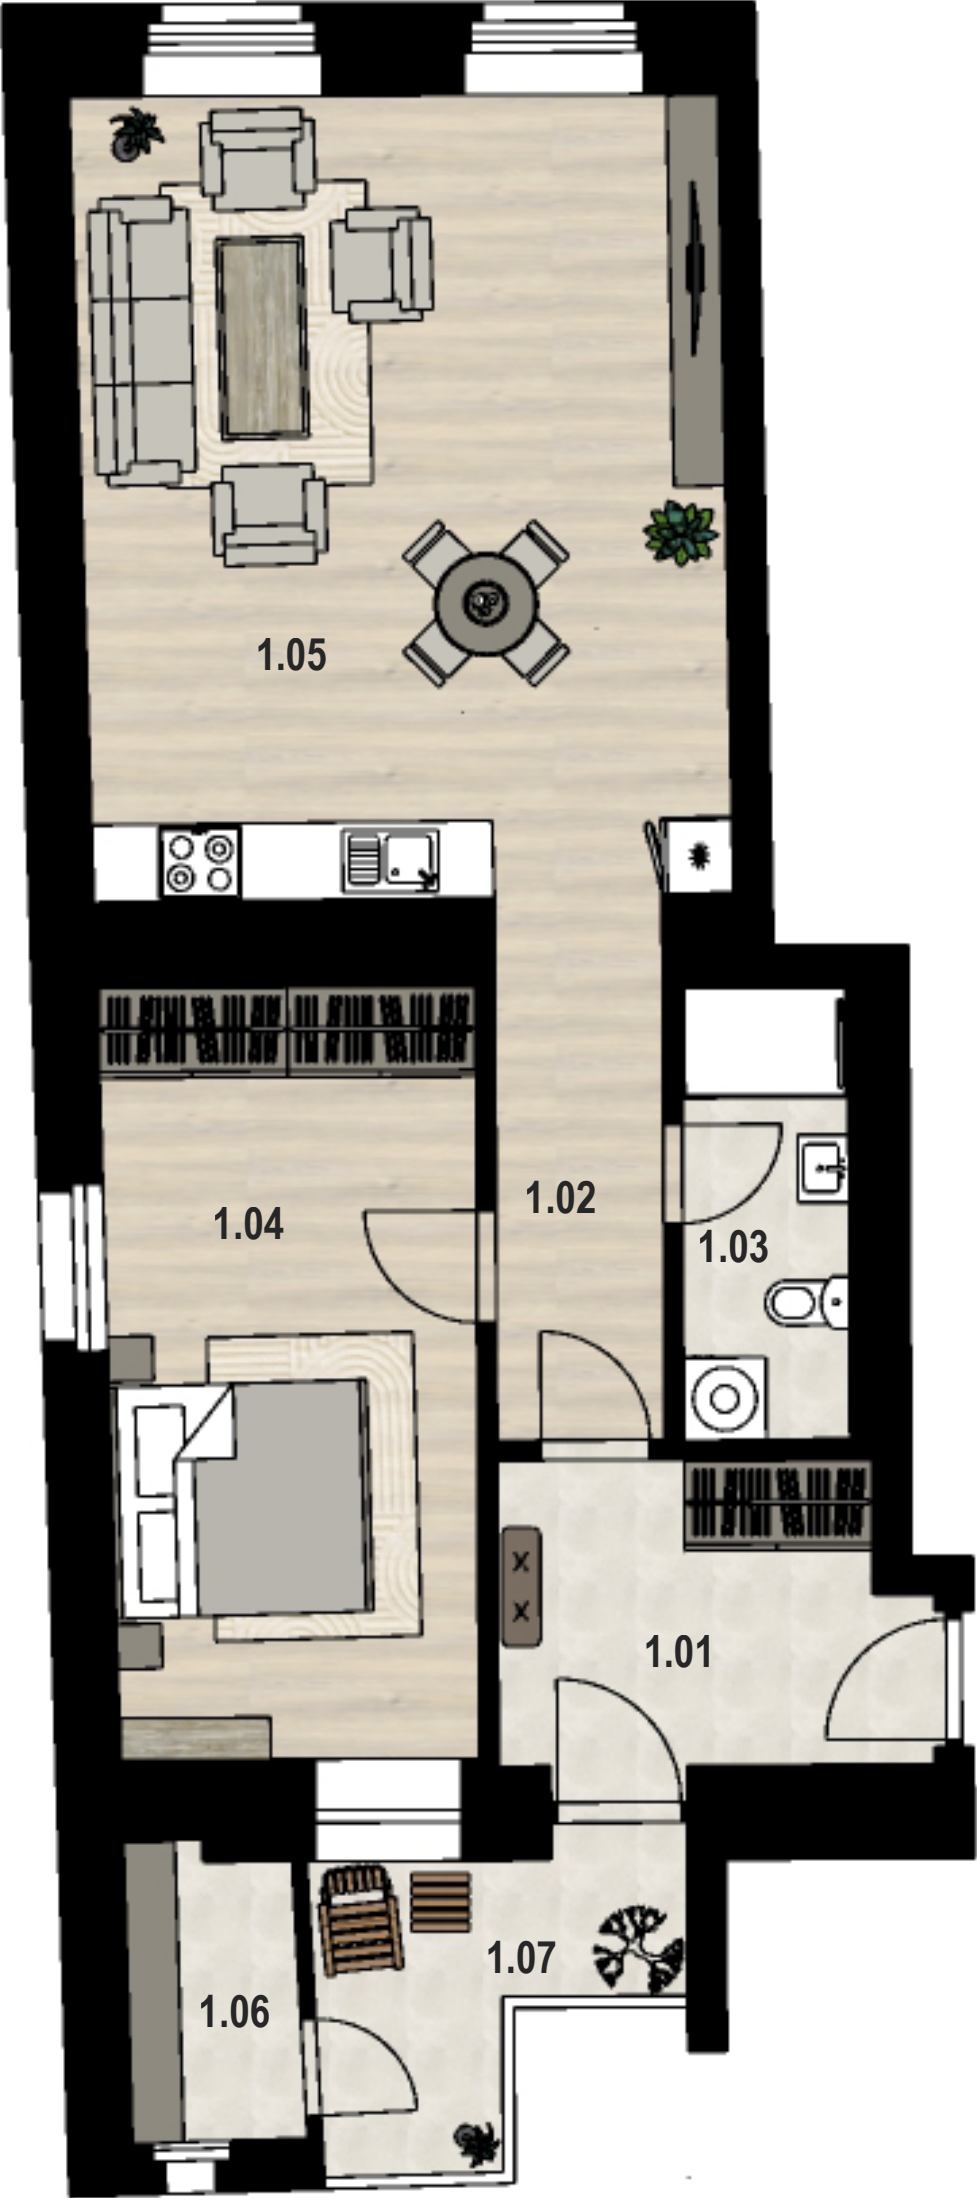

umístění na podlaží

