


POBŘEŽNÍ 22

BYTOVÁ JEDNOTKA 2+kk

č.08

3. NP

Č.	NÁZEV MÍSTNOSTI	m ²
1.01	Obývací pokoj + KK	17,1
1.02	Ložnice	13,6
1.03	Koupelna + WC	4,9
PLOCHA BYTU		35,6 m ²
1.04	Balkón	2,7
Sklep č. 11		1,5
CELKOVÁ PLOCHA		39,8 m ²

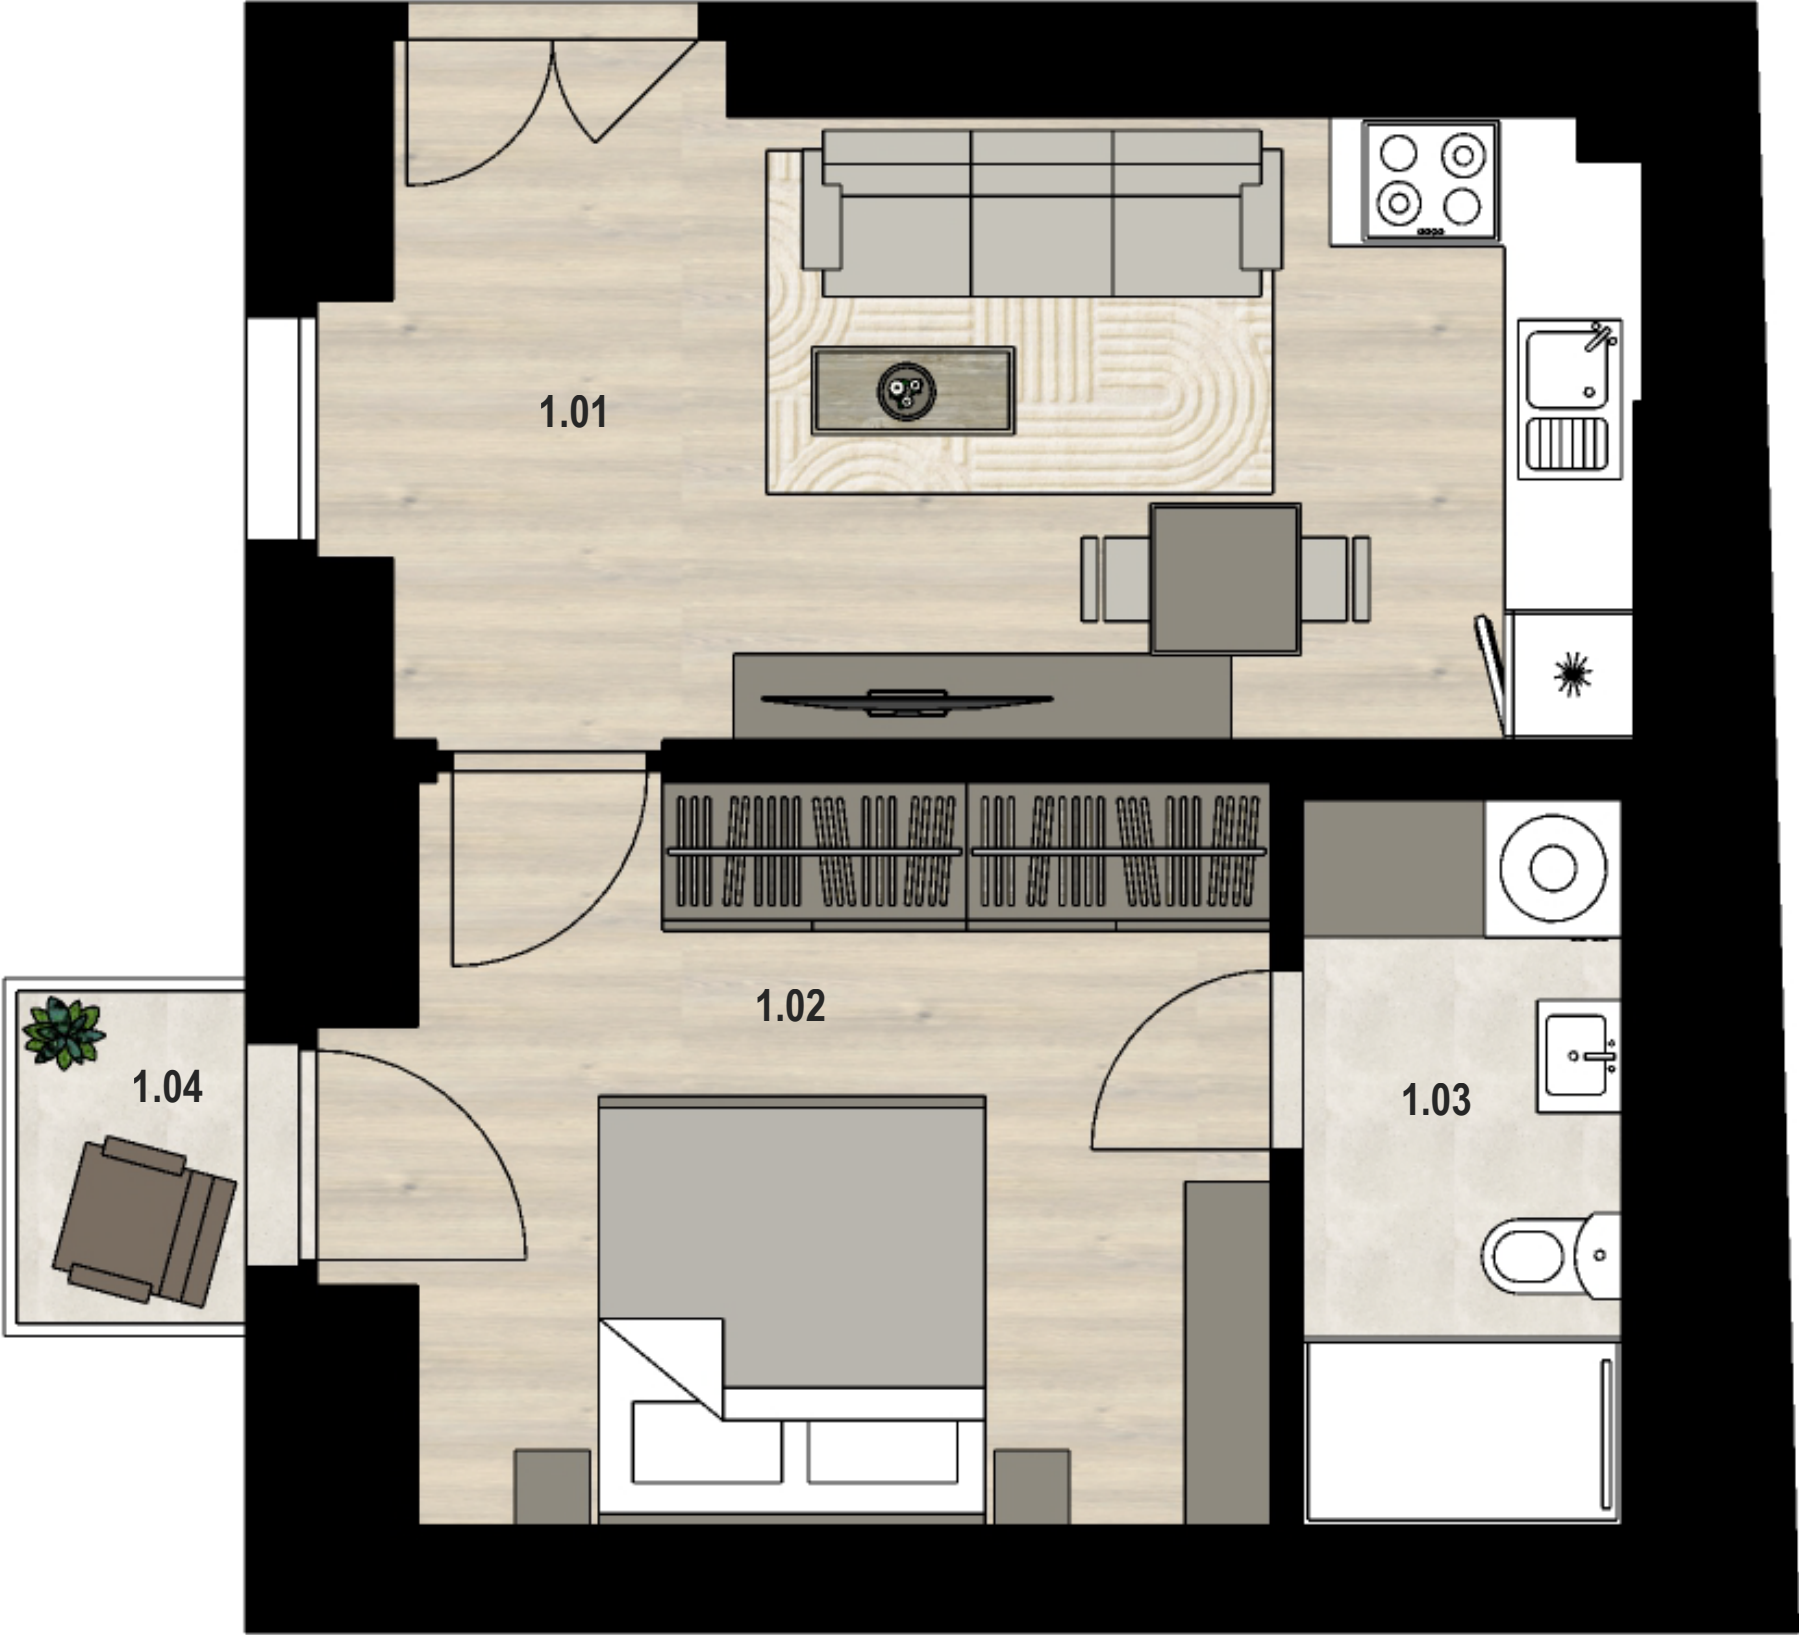

Artem Saykin

umístění na podlaží

