


POBŘEŽNÍ 22

BYTOVÁ JEDNOTKA 3+1

č.09

4. NP

Č.	NÁZEV MÍSTNOSTI	m ²
1.01	Zádveří	4,1
1.02	Koupelna	4,0
1.03	Kuchyně	11,9
1.04	Komora	4,9
1.05	Jídelna + obývací pokoj	20,3
1.06	Ložnice + šatna	18,1
1.07	Pracovna	8,0
PLOCHA BYTU		71,3 m ²
Sklep č. 7		2,2
CELKOVÁ PLOCHA		73,5 m ²

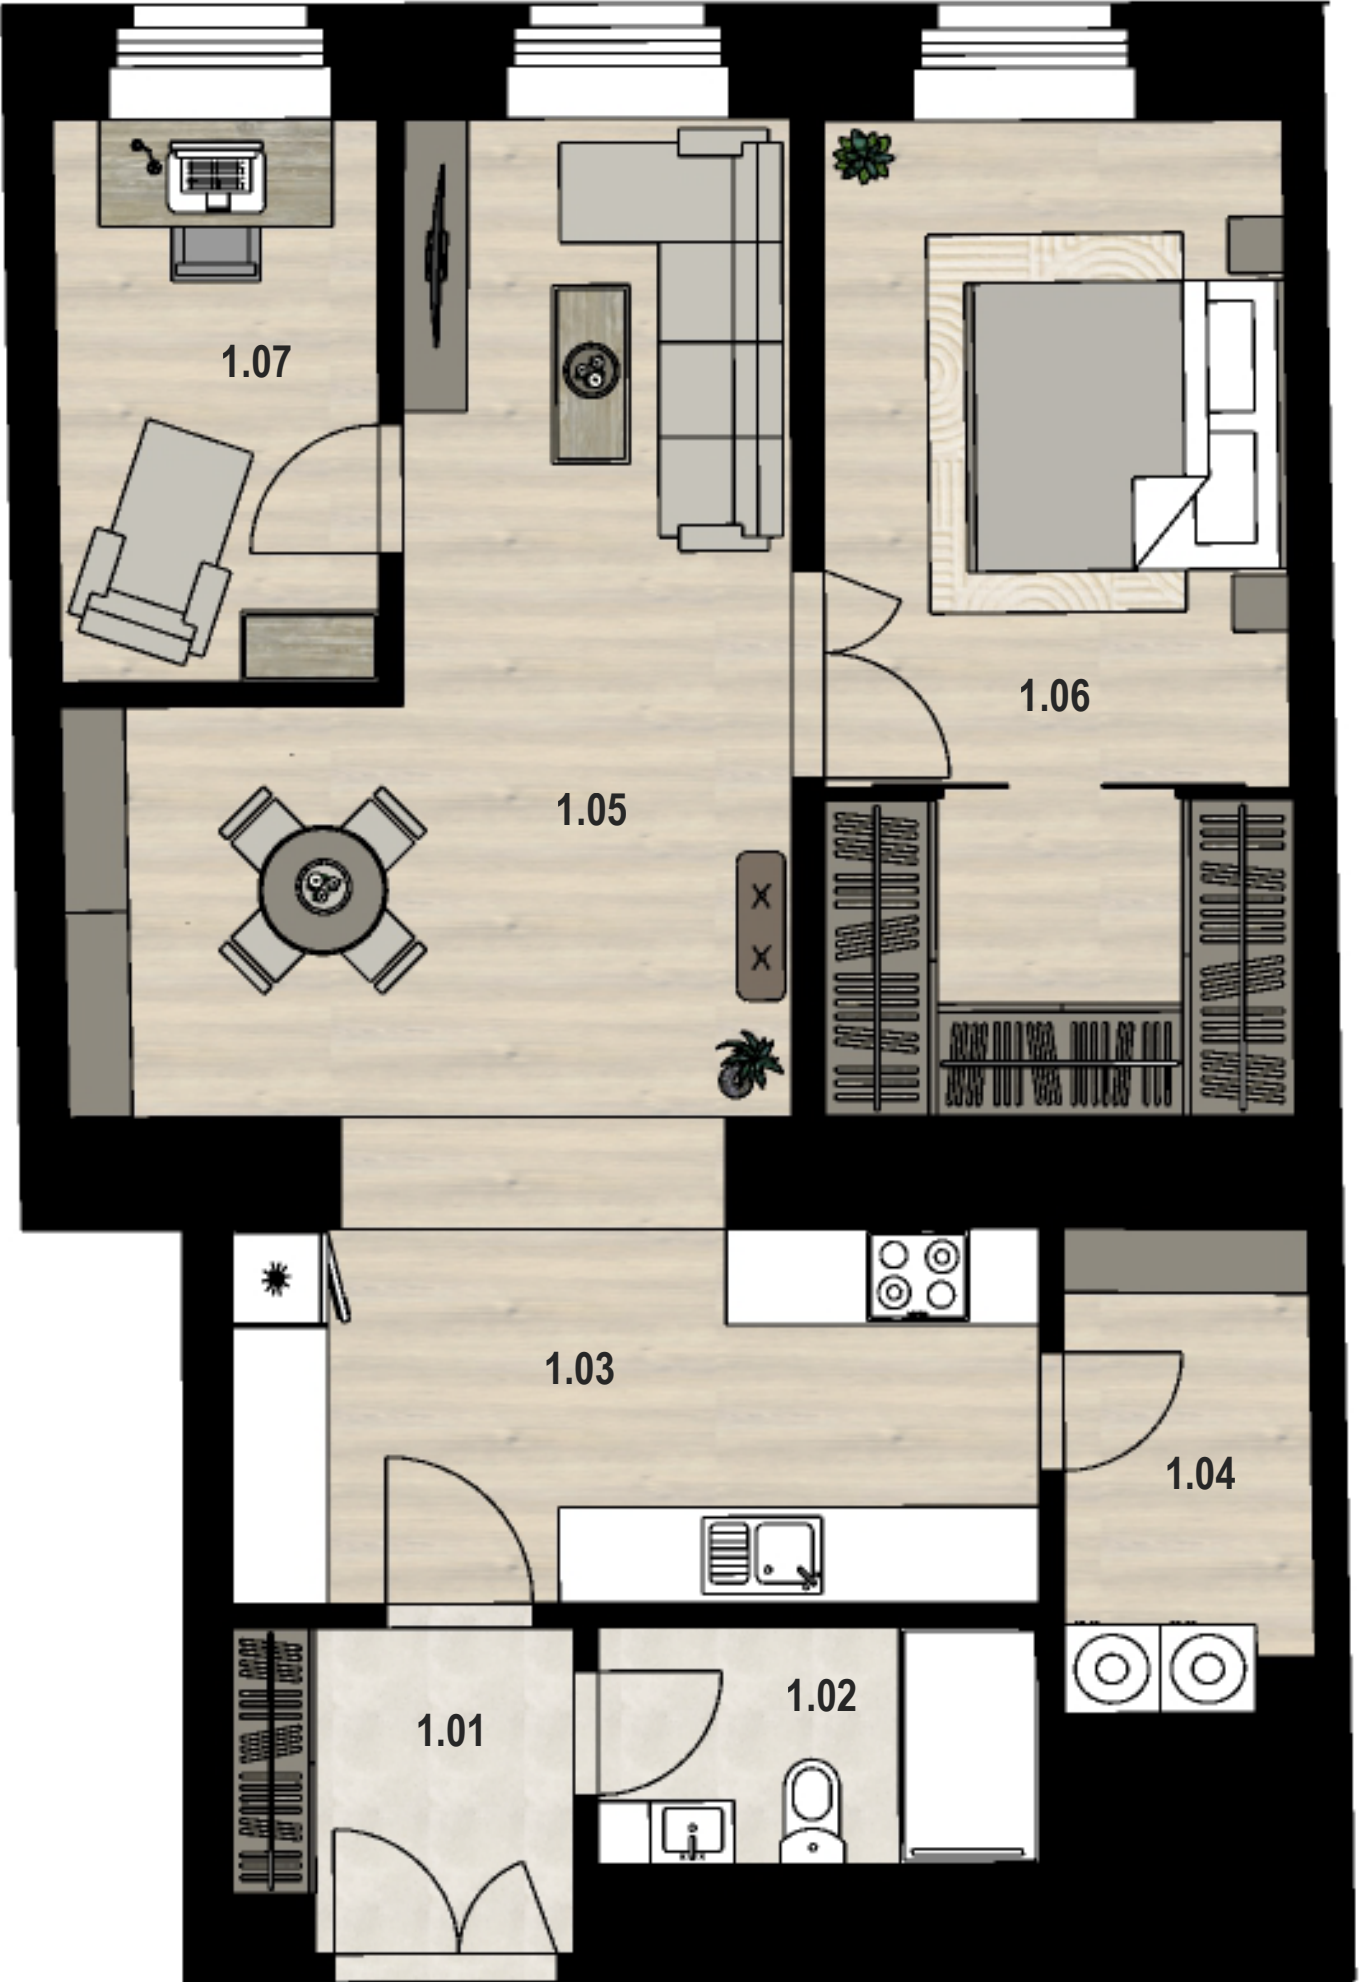

Artem Saykin

umístění na podlaží

