

POBŘEŽNÍ 22


BYTOVÁ JEDNOTKA 2+kk

Č.10

4. NP

Č.	NÁZEV MÍSTNOSTI	m ²
1.01	Zádveří	7,6
1.02	Chodba	5,3
1.03	Obývací pokoj + KK	30,1
1.04	Ložnice	17,0
1.05	Koupelna + WC	4,2
1.06	Komora	2,9
PLOCHA BYTU		67,1 m ²
1.07	Pavlač	5,4
Sklep č. 6		1,7
CELKOVÁ PLOCHA		74,2 m ²

Artem Saykin

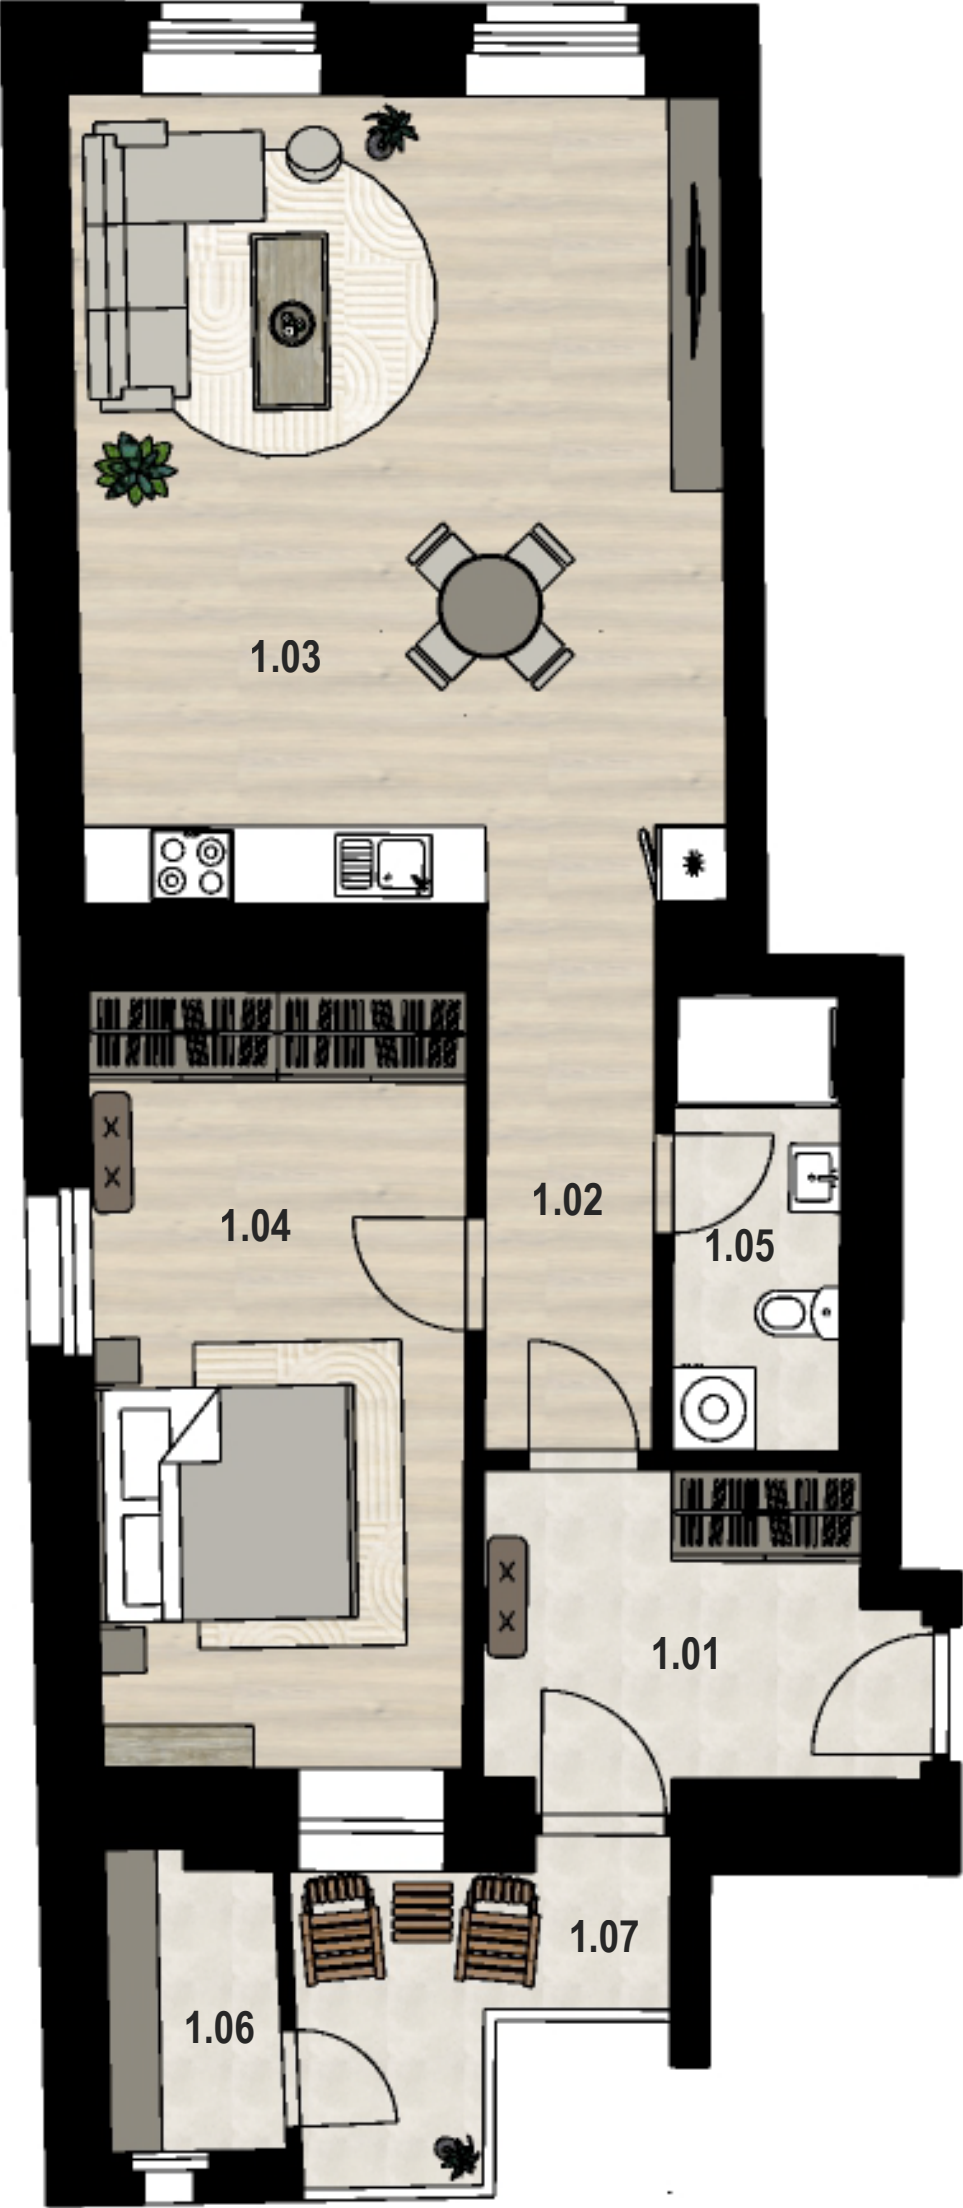

umístění na podlaží

