



POBŘEŽNÍ 22

BYTOVÁ JEDNOTKA
2+kk s mezaninem

Č.12

5. NP

Č.	NÁZEV MÍSTNOSTI	m ²
1.01	Obývací pokoj + KK	18,0
1.02	Ložnice	12,1
1.03	Koupelna + WC	4,3
1.04	Mezanin	10,3
1.05	Půda	10,8
PLOCHA BYTU		55,8 m ²
1.06	Terasa	3,9
	Sklep č. 1	1,7
CELKOVÁ PLOCHA		61,4 m ²

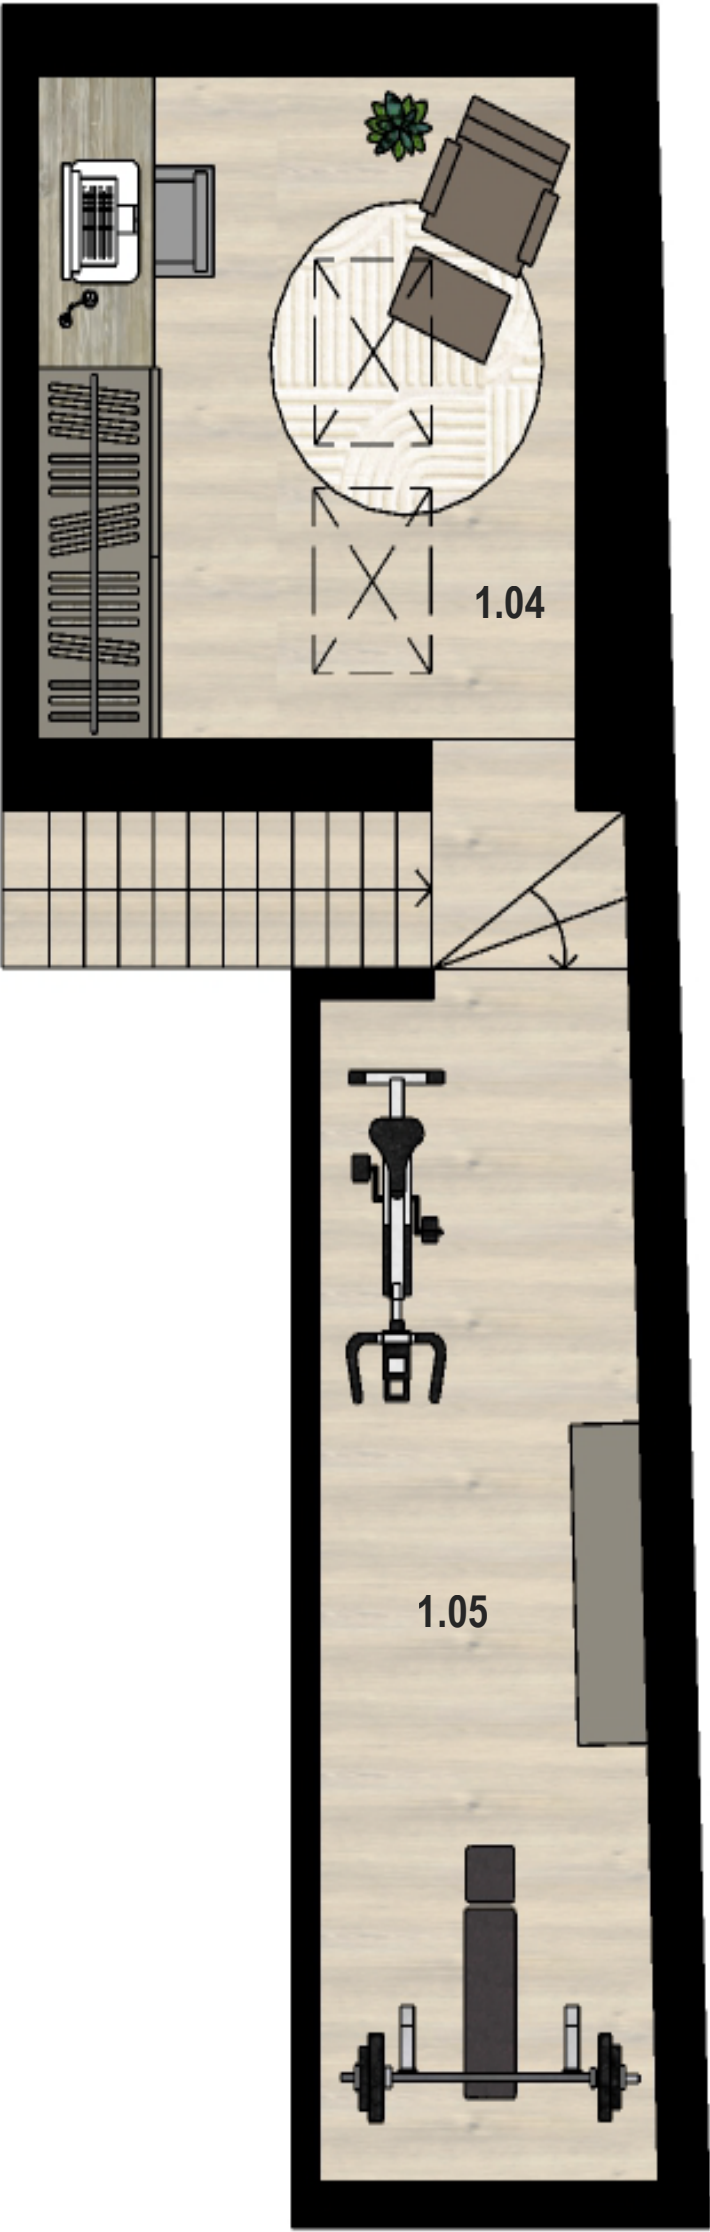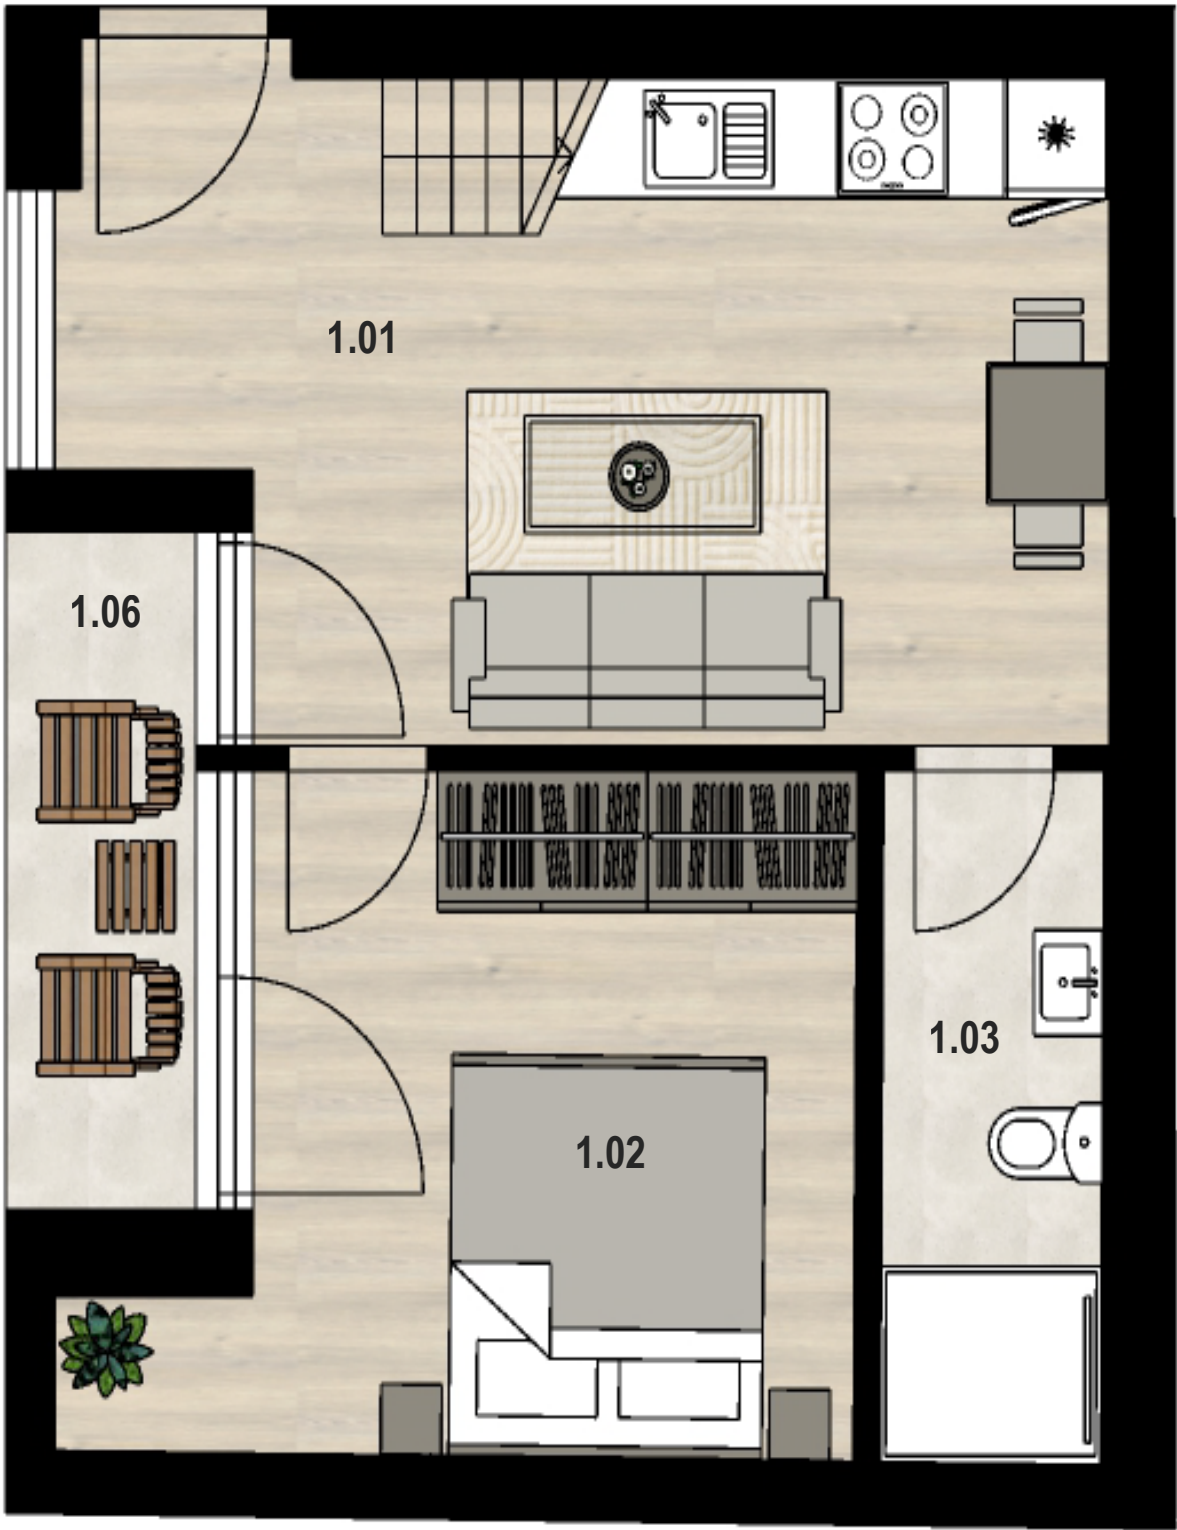

umístění na podlaží



Artem Saykin

