


POBŘEŽNÍ 22

BYTOVÁ JEDNOTKA
2+kk s mezaninem


Č.13 5. NP

Č.	NÁZEV MÍSTNOSTI	m ²
1.01	Zádveří	5,0
1.02	Koupelna + WC	3,5
1.03	Obývací pokoj + KK	28,3
1.04	Ložnice	26,8
1.05	Komora	5,1
1.06	Mezanin	10,2
PLOCHA BYTU		79,0 m ²
1.07	Terasa	3,2
Sklep č. 10		2,3
CELKOVÁ PLOCHA		84,5 m ²

ArtemSaykin

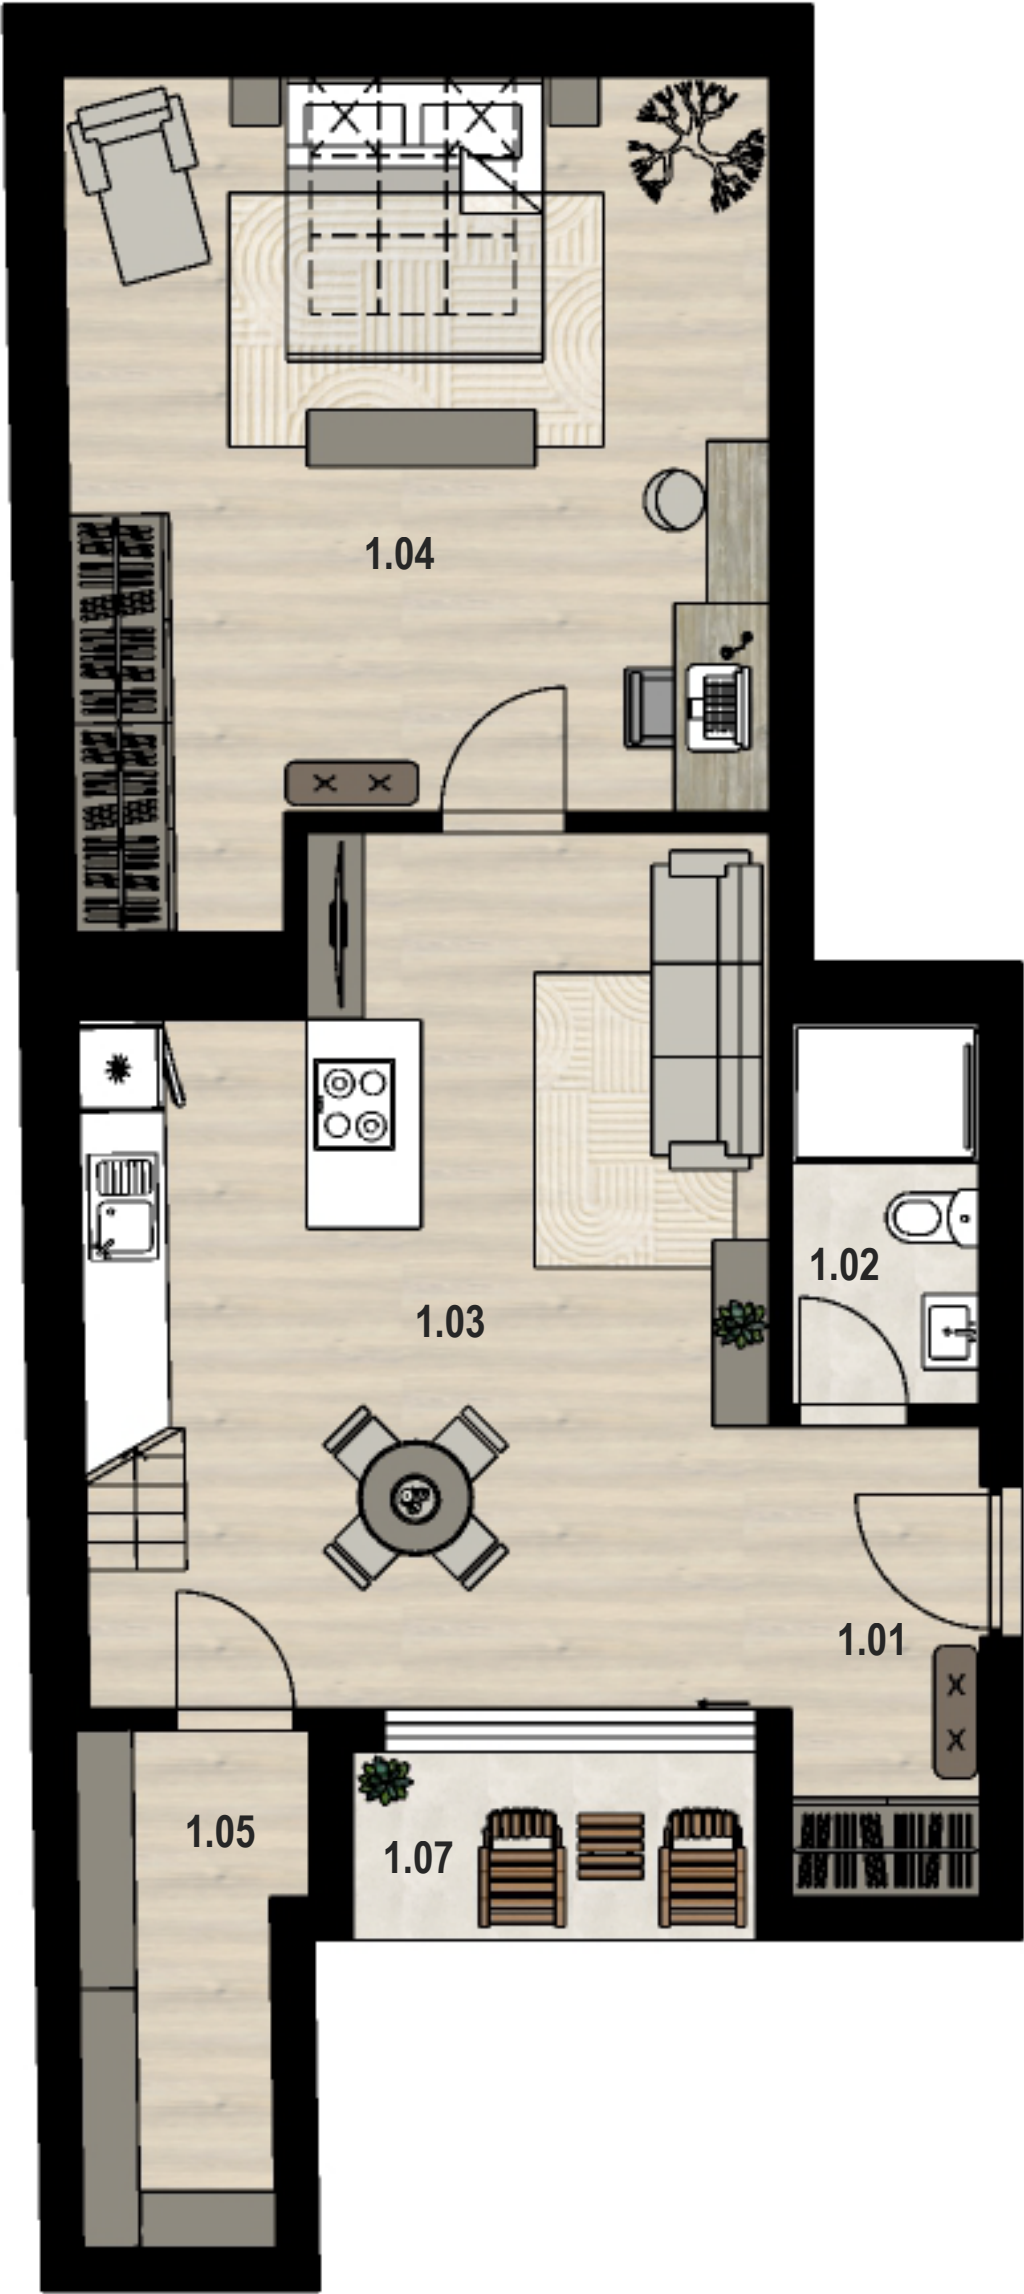

mezanin

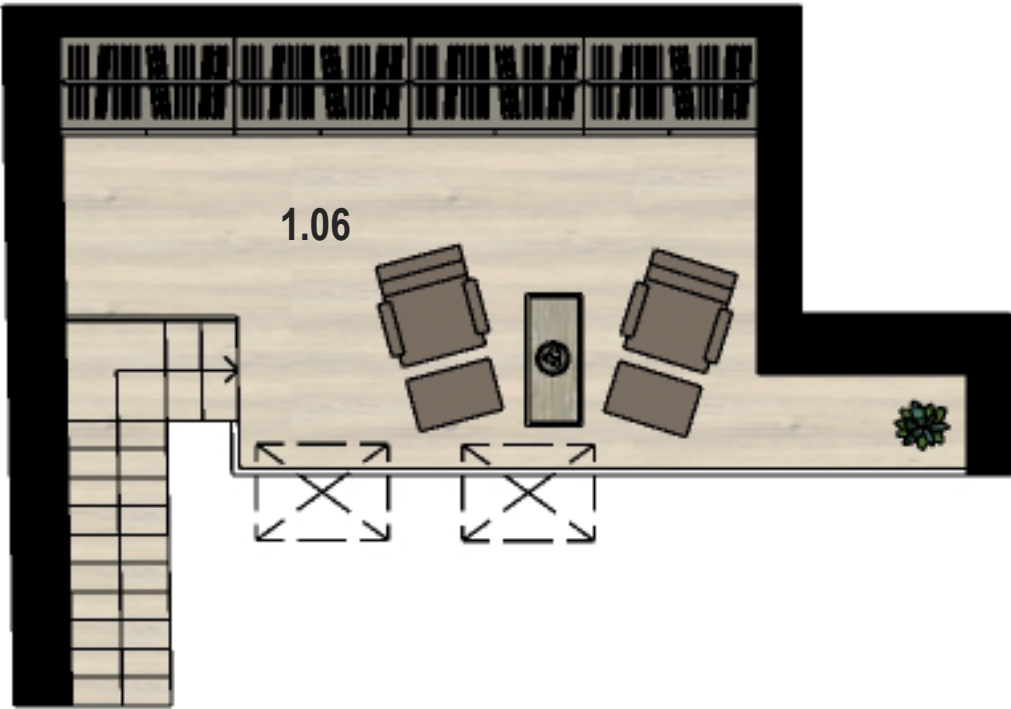

umístění na podlaží

