


POBŘEŽNÍ 22

BYTOVÁ JEDNOTKA
2+1 s mezaninem


Č.14

5. NP

Č.	NÁZEV MÍSTNOSTI	m ²
1.01	Zádveří	3,0
1.02	Koupelna + WC	5,4
1.03	Kuchyně	9,2
1.04	Komora	4,8
1.05	Obývací pokoj + jídelna	27,5
1.06	Ložnice	16,7
1.07	Mezanin	13,9
PLOCHA BYTU		80,5 m ²
Sklep č. 1		1,7
CELKOVÁ PLOCHA		82,2 m ²

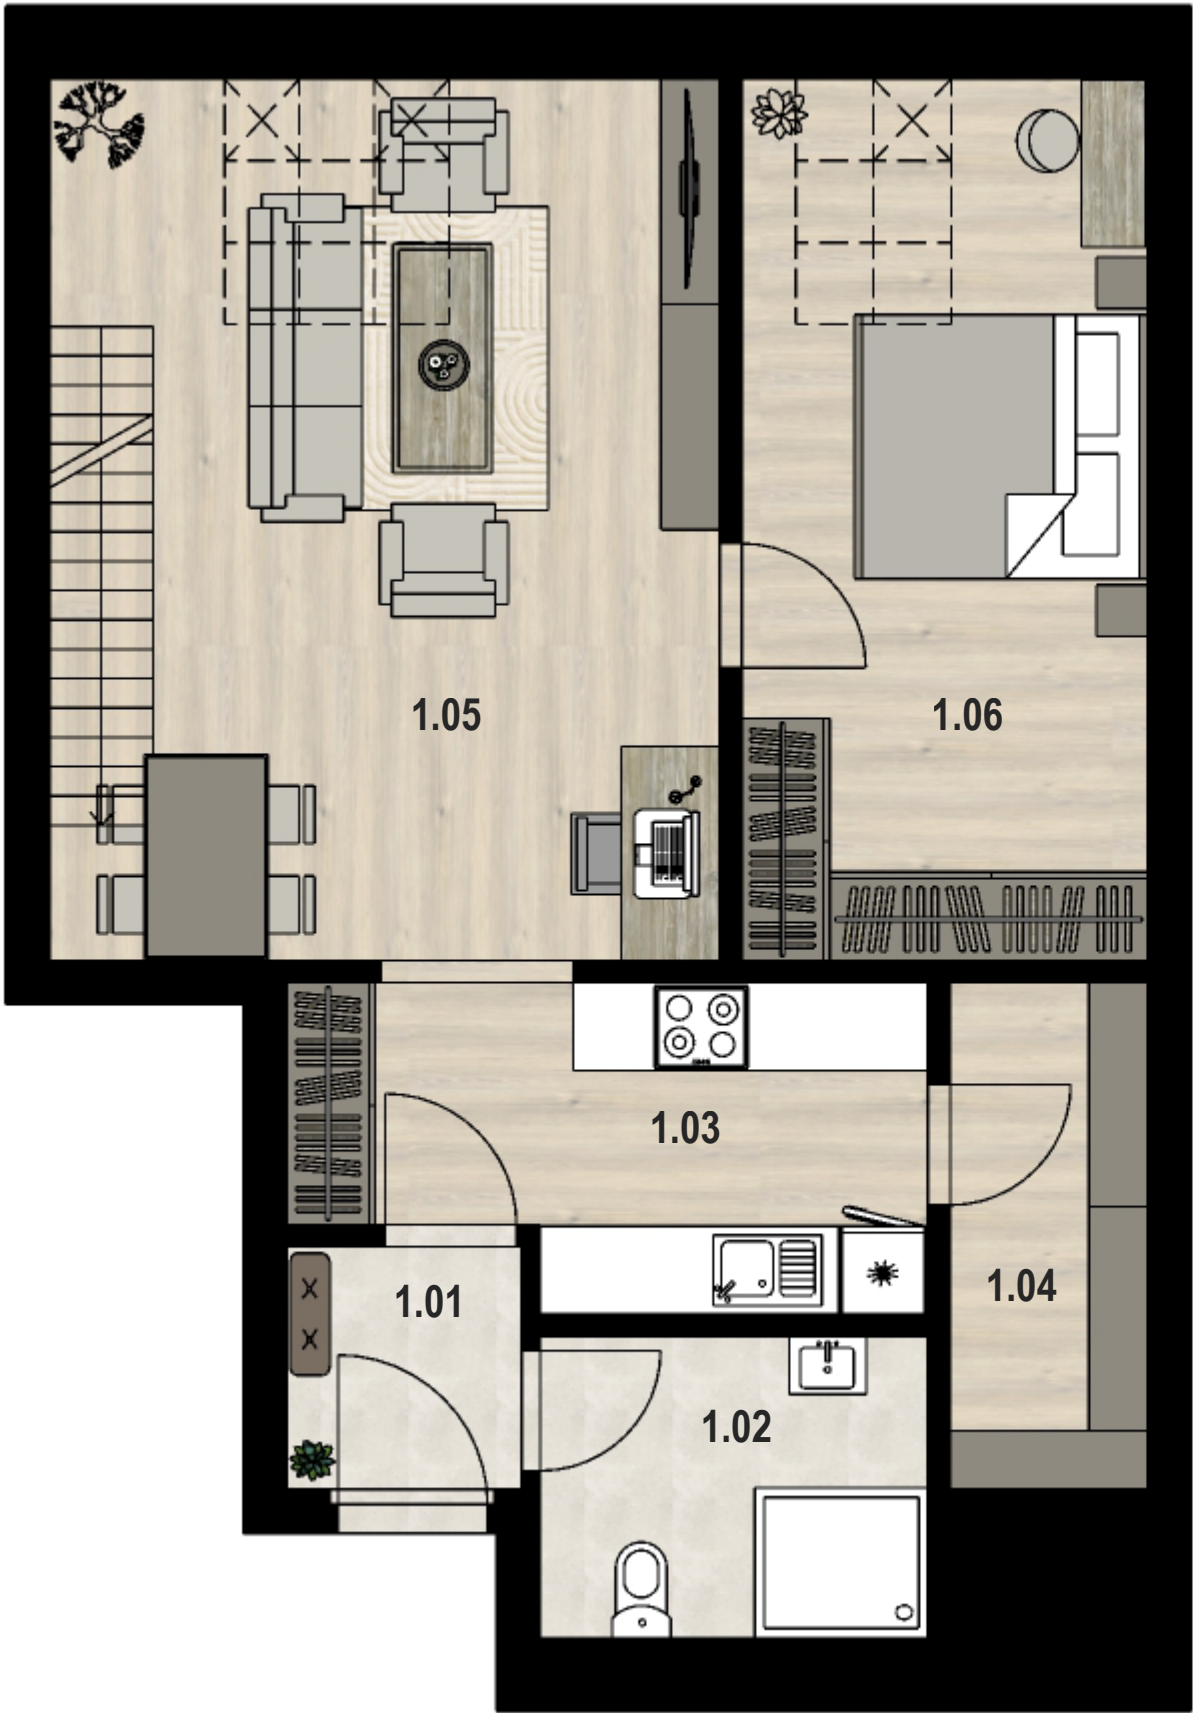

mezanin

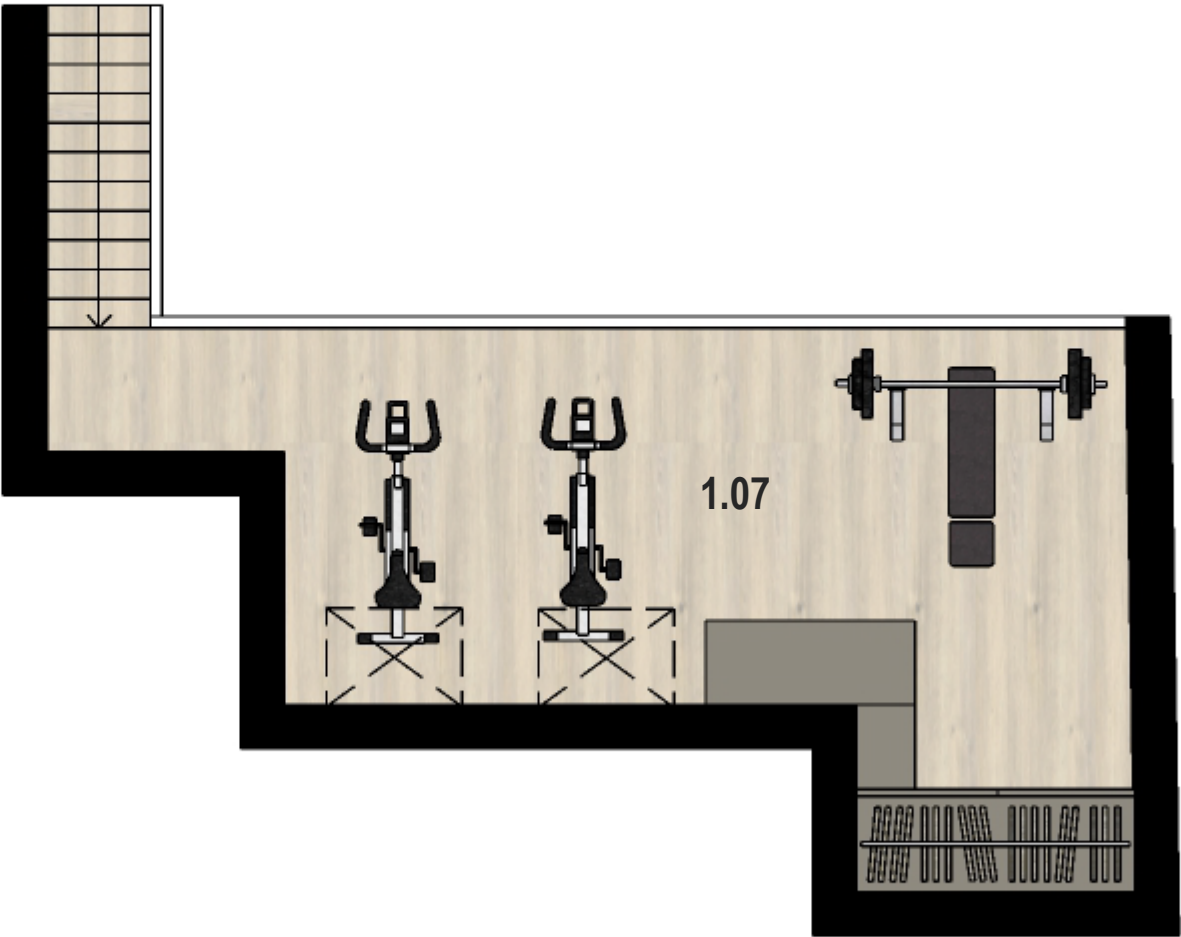

umístění na podlaží



ArtemSaykin

